


RZUT DACHU
skala 1 : 100

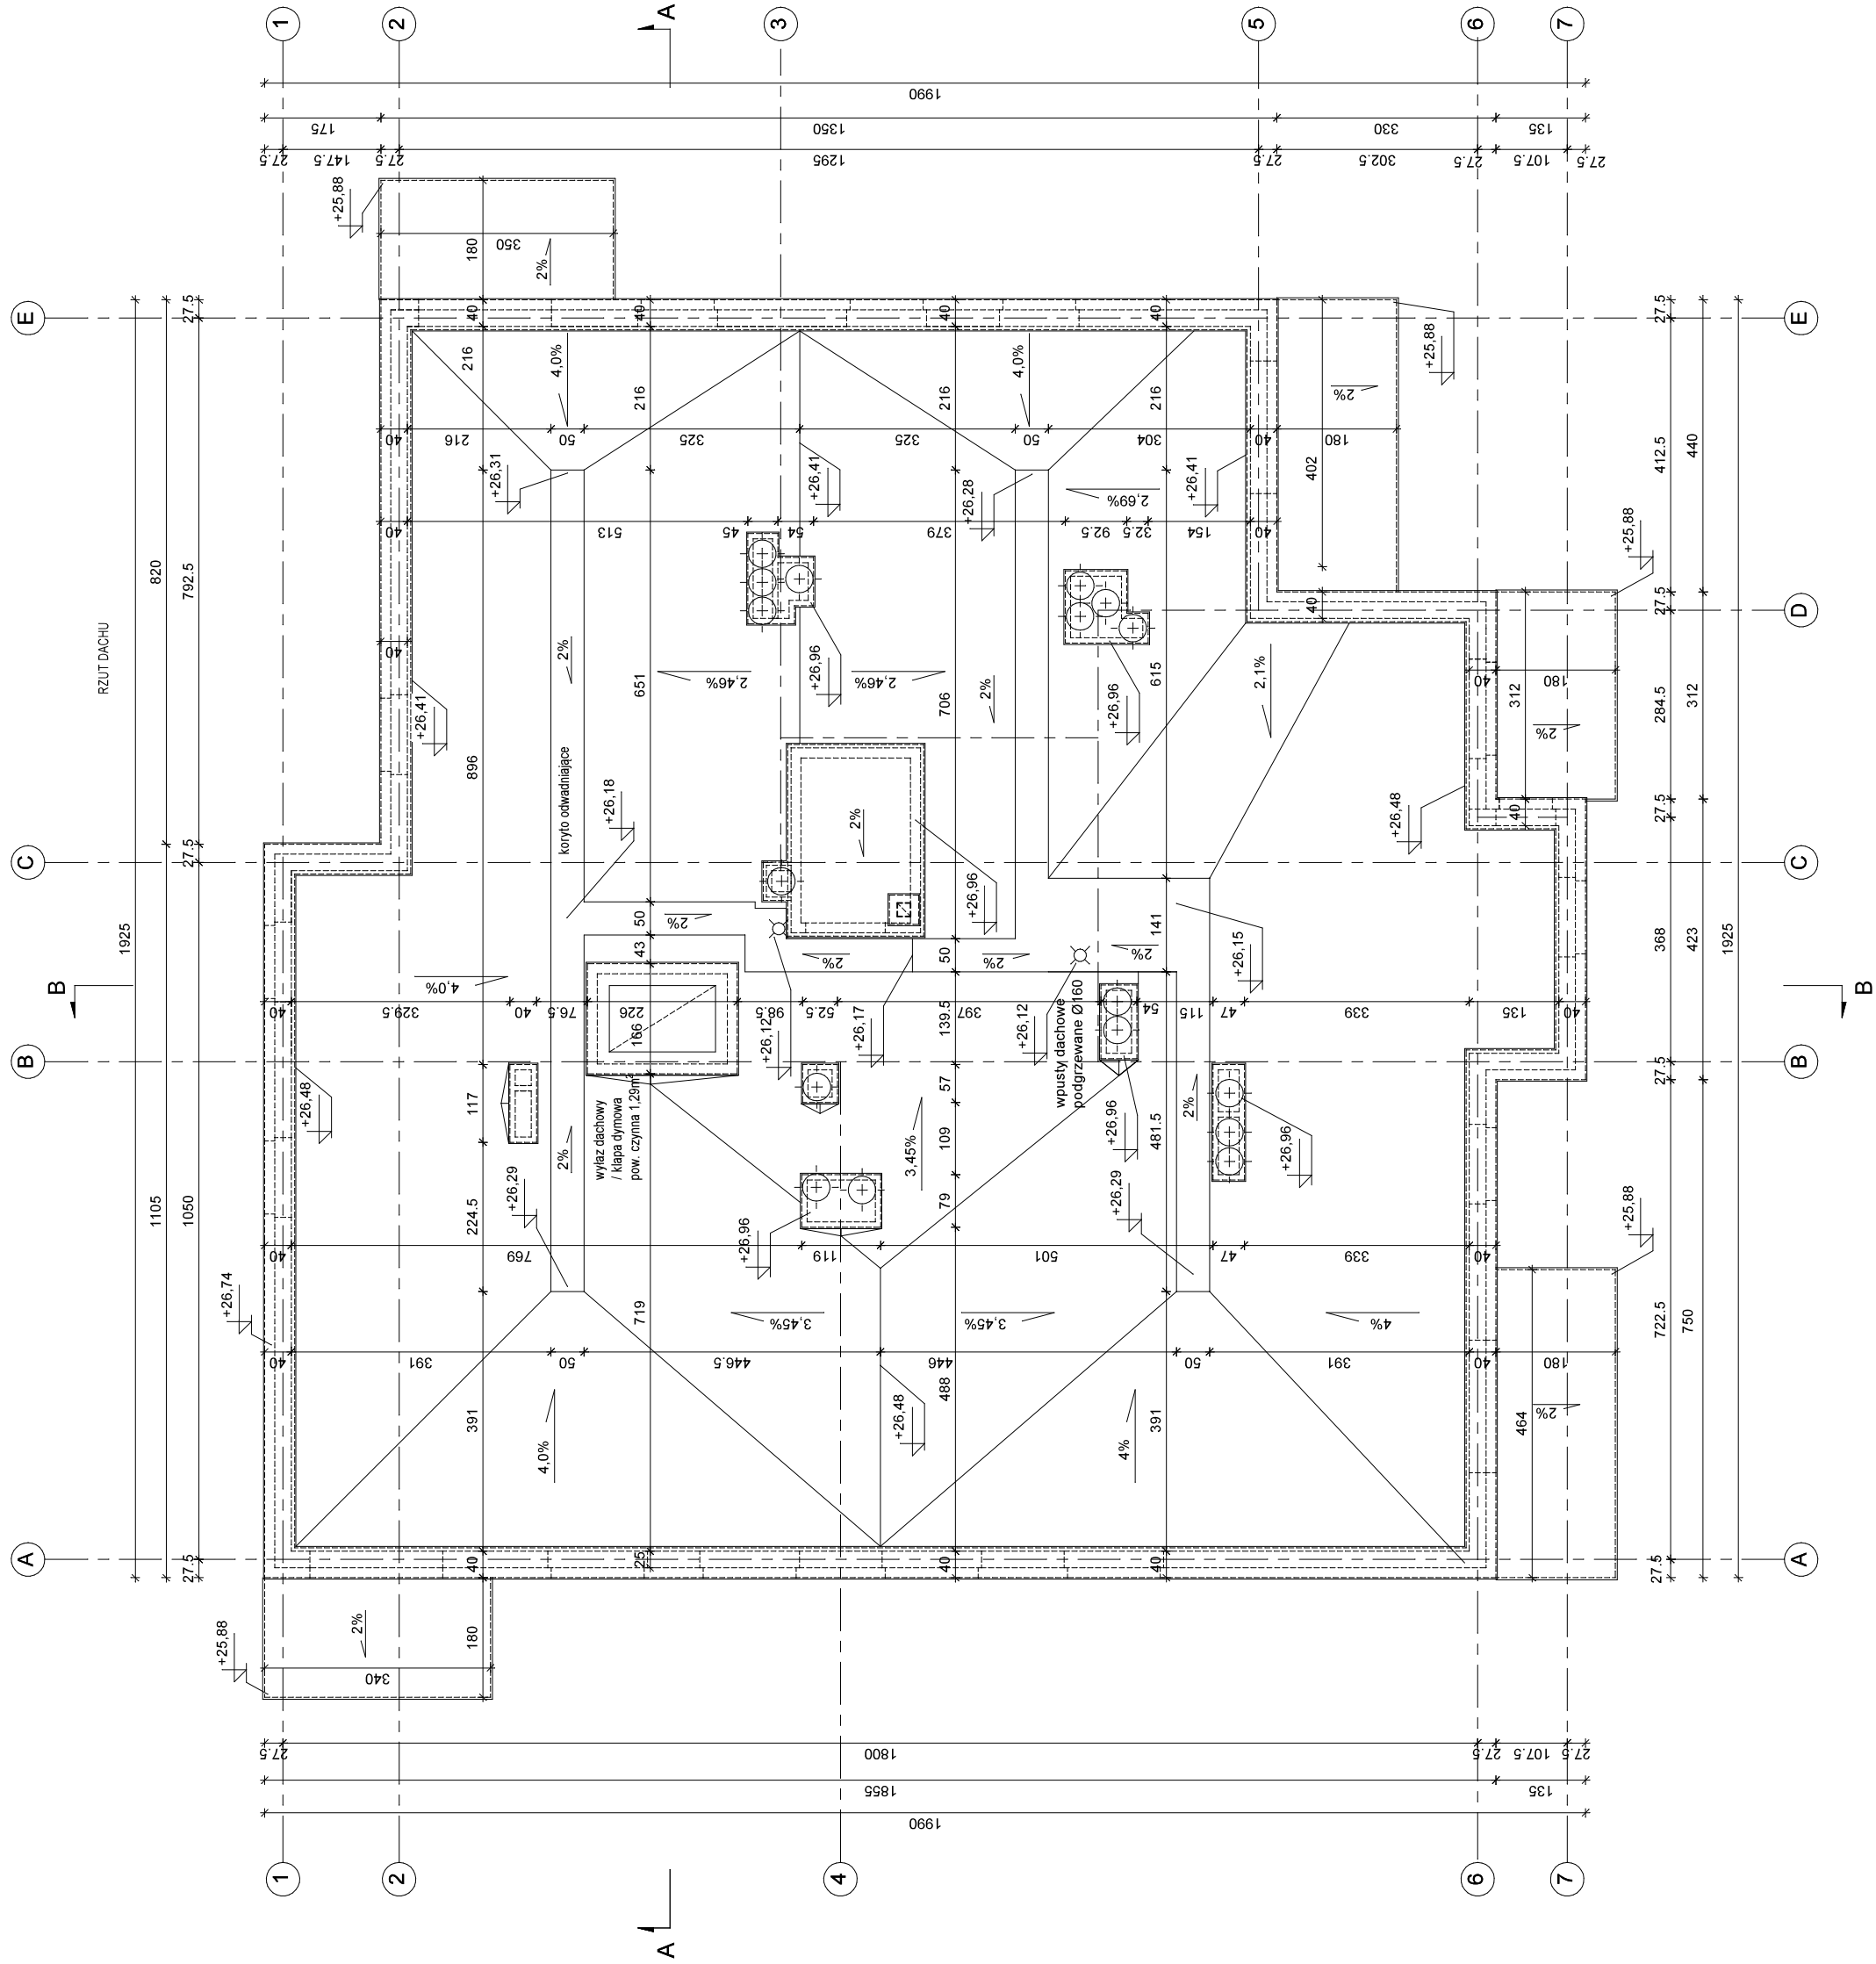

- UWAGI:
1. Niniejszy rysunek należy rozpatrywać łącznie z całym wielobranżowym projektem technicznym, którego jest integralną częścią.
 2. Należy pracować tylko na podstawie wymiarów podanych na rysunku, przed przystąpieniem do robót Wykonawca powinien sprawdzić na budowie wszystkie zgodne wysokości oraz wymiary poziome, rozwiązania wynikające z różnic wymiarów podanych na rysunku i wymiarów rzeczywistych należy uzgodnić z Projektantem.
 3. Wszystkie prace należy wykonywać, a specyfikowane materiały stosować zgodnie z właściwymi regulacjami prawnymi i normatywnymi oraz zgodnie ze sztuką budowlaną.
 4. Wskazane produkty należy rozumieć jako komplet elementów i dodatków niezbędnych do właściwego montażu oraz do ich poprawnego funkcjonowania zgodnie z zaleceniami producentów.
 5. Wskazane prace przygotowawcze, podstawowe, wykończeniowe, użytkowe, eksploatacyjne i konserwacyjne związane z zastosowaniem wskazanych produktów, należy wykonywać zgodnie z instrukcjami, procedurami i metodami wymaganymi i przewidzianymi przez producentów danych produktów i powinny być poprzedzone zapoznaniem się przez Wykonawcę z właściwymi kartami katalogowymi i instrukcjami producentów.
 6. Lokalizacja końcówek instalacji na podstawie projektów branż instalacyjnych.

PB	ARCHITEKTURA	Projektant w specjalności architektonicznej:		Projektant w specjalności architektonicznej:	
		ngr inż. arch. Grzegorz Michalski upr. nr MA/040/18 w specjalności architektonicznej		ngr inż. arch. Jacek Jaskiewicz upr. nr Cie-76/91 w specjalności architektonicznej	
Temat projektu:		Budowa zespołu budynków mieszkalnych wielorodzinnych nr 3,4,5 wraz z zagospodarowaniem terenu (dojazd, wiaty śmietnikowe, plac zabaw, miejsca parkingowe i zieleń) oraz infrastruktura techniczna (przebiegała wod – kan., sanitarne, elektryczne, gazowe, wentylacja mechaniczna, realizowanego osiedla mieszkaniowego „WIDOK II” – ETAP II budynku nr 4			
Inwestor:		Spółdzielnia Mieszkaniowa "Mieloniec" ul. Korwina 5, 23-204 Krasiek			
Adres inwestycji:		ul. Popiełuszki 9, działka ewid. nr 0031/5, 1031/6, 1031/7, 1032/3, 1032/4, 1033/7, 104/5, 104/5, 107/3, 197/23, 103/33, 103/41			
Nazwa rysunku:	Brzoza: architektura	Faza projektu:	PB	Data:	01.03.2022
Numer projektu:		Skala:	1 : 100	Numer rysunku:	PBA-10
RZUT DACHU					