

PDF-XChange Editor Click to BUY NOW! www.pdf-xchange.com

RYSUNEK ZBROJENIOWY FUNDAMENTU

SKALA 1:25

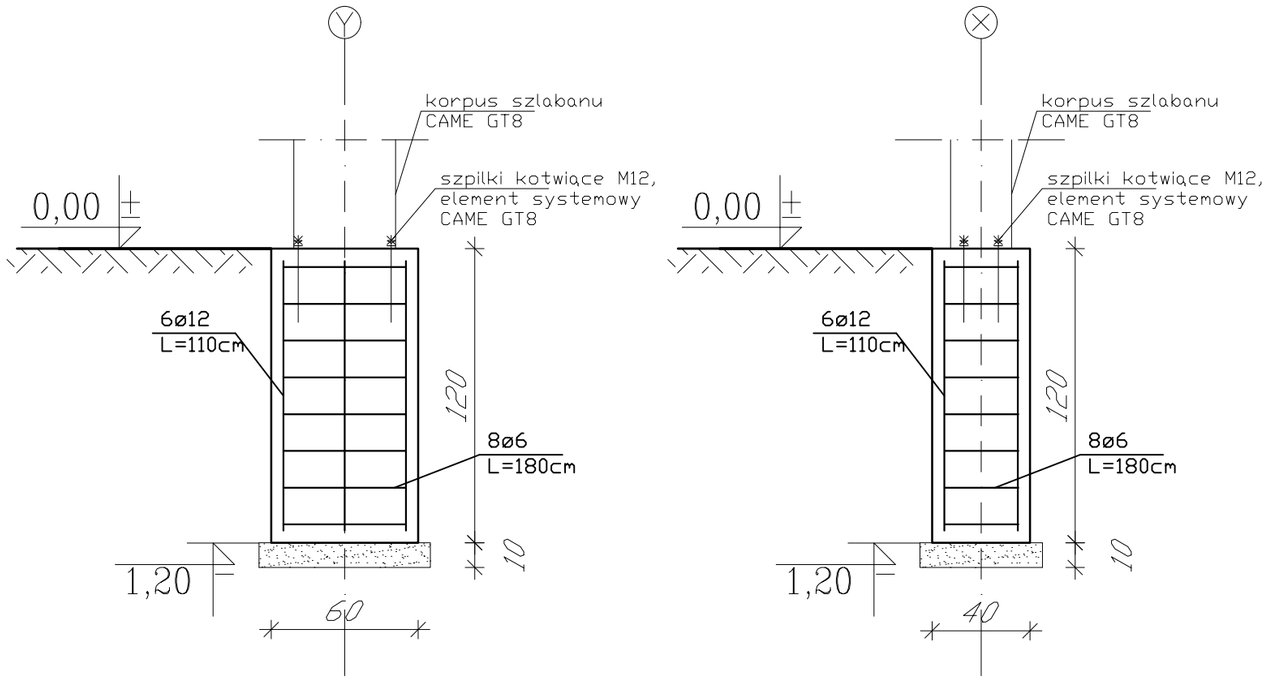

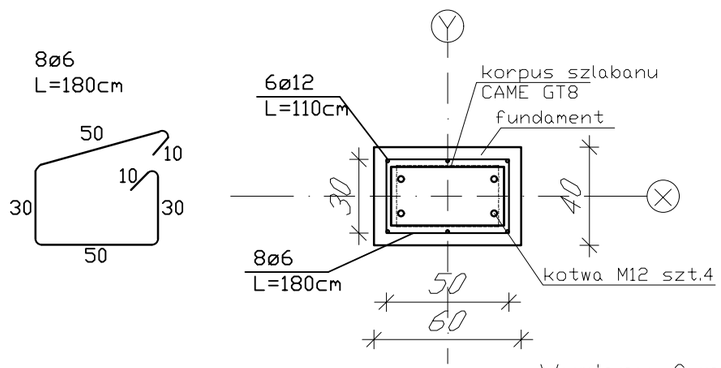

Wymiary fundamentu h=120cm, s=60cm, d=40 cm
Beton: V=0,288m3

MATERIAŁY:
Beton: C20/25 (B25)
Stal zbrojeniowa: A-III-N

Posadzenie fabrycznej płyty montażowej szlabanu wraz z kotwami M12 oraz montaż szafy urządzenia wykonać ściśle na podstawie instrukcji techniczno-montażowej producenta CAME dla modelu GT8

ZESTAWIENIE STALI ZBROJENIOWEJ

Poz.	Stal ø A-IIIN	Długosc (cm)	Ilosc w elem.	Ilosc elementów	Ilosc ogółem	Dł. łączna (m) A-IIIN ø6	Dł. łączna (m) A-IIIN ø12
1	12	110	6	1	6		6,6
2	6	180	8	1	8	14,4	
Długosc wg srednic (m)						14,4	6,6
Masa 1m pręta (kg/m)						0,222	0,888
Masa łączna wg średnic (kg)						3,20	5,86
Masa łączna wg gatunku stali (kg)						9,06	
Ogółem (kg)						9,06	

PROJEKT CHRONIONY PRAWEM AUTORSKIM

AWB Pracownia Projektowa Aleksandra Włosek - Budkowska | 23-200 Kraśnik Janowska 49a | tel. 695 232 707 NIP 7151960664

Dane inwestycji

Nazwa inwestycji
Montaż 5 szlabanów na terenie osiedla Widok II w Kraśniku przy ul. Kard. Stefana Wyszyńskiego i ul. Ks. Jerzego Popiełuszki

Inwestor
Spółdzielnia Mieszkaniowa "Metalowiec" w Kraśniku ul. Klonowa 5; 23-204 Kraśnik

Adres
23-204 Kraśnik | Truszków 43 | Obręb: Zachód Identyfikator działki: 060701_1.0002.197/22: 060701_1.0002. 224/2: 060701_1.0002.224/3; 060701_1.0002.224/6; 060701_1.0002.226/1; 060701_1.0002.226/7; 060701_1.0002.226/9; 060701_1.0002. 226/5; 060701_1.0002. 226/3| nr działek: 197/22; 224/2; 224/3; 224/6; 226/1; 226/7; 226/9; 226/5: 226/3

Nr projektu 20260902

Projektanci

branża architektoniczna	mgr inż. arch. **Aleksandra Włosek - Budkowska** | nr upr. 324/LBOKK/2024	data: 13.11.2026	podpis:
branża konstrukcyjna	mgr inż. arch. **Łukasz Wójtowicz** | nr upr. LUB/0232/PWBKb/17	data: 13.11.2026	podpis:
branża elektryczna	mgr inż. **Grzegorz Matuszak** | nr upr. LUB/0134/PWOE/10	data: 13.11.2026	podpis:

Dane rysunku

Tytuł Rysunku RYSUNEK TECHNICZNY FUNDAMENTU POD SZLABAN

Nr rysunku PB.02

Faza	Specjalność	Skala	Nr strony
PROJEKT ARCHITEKTONICZNO - BUDOWLANY	architektoniczna	1:25	