
Zagospodarowanie terenu

1:500

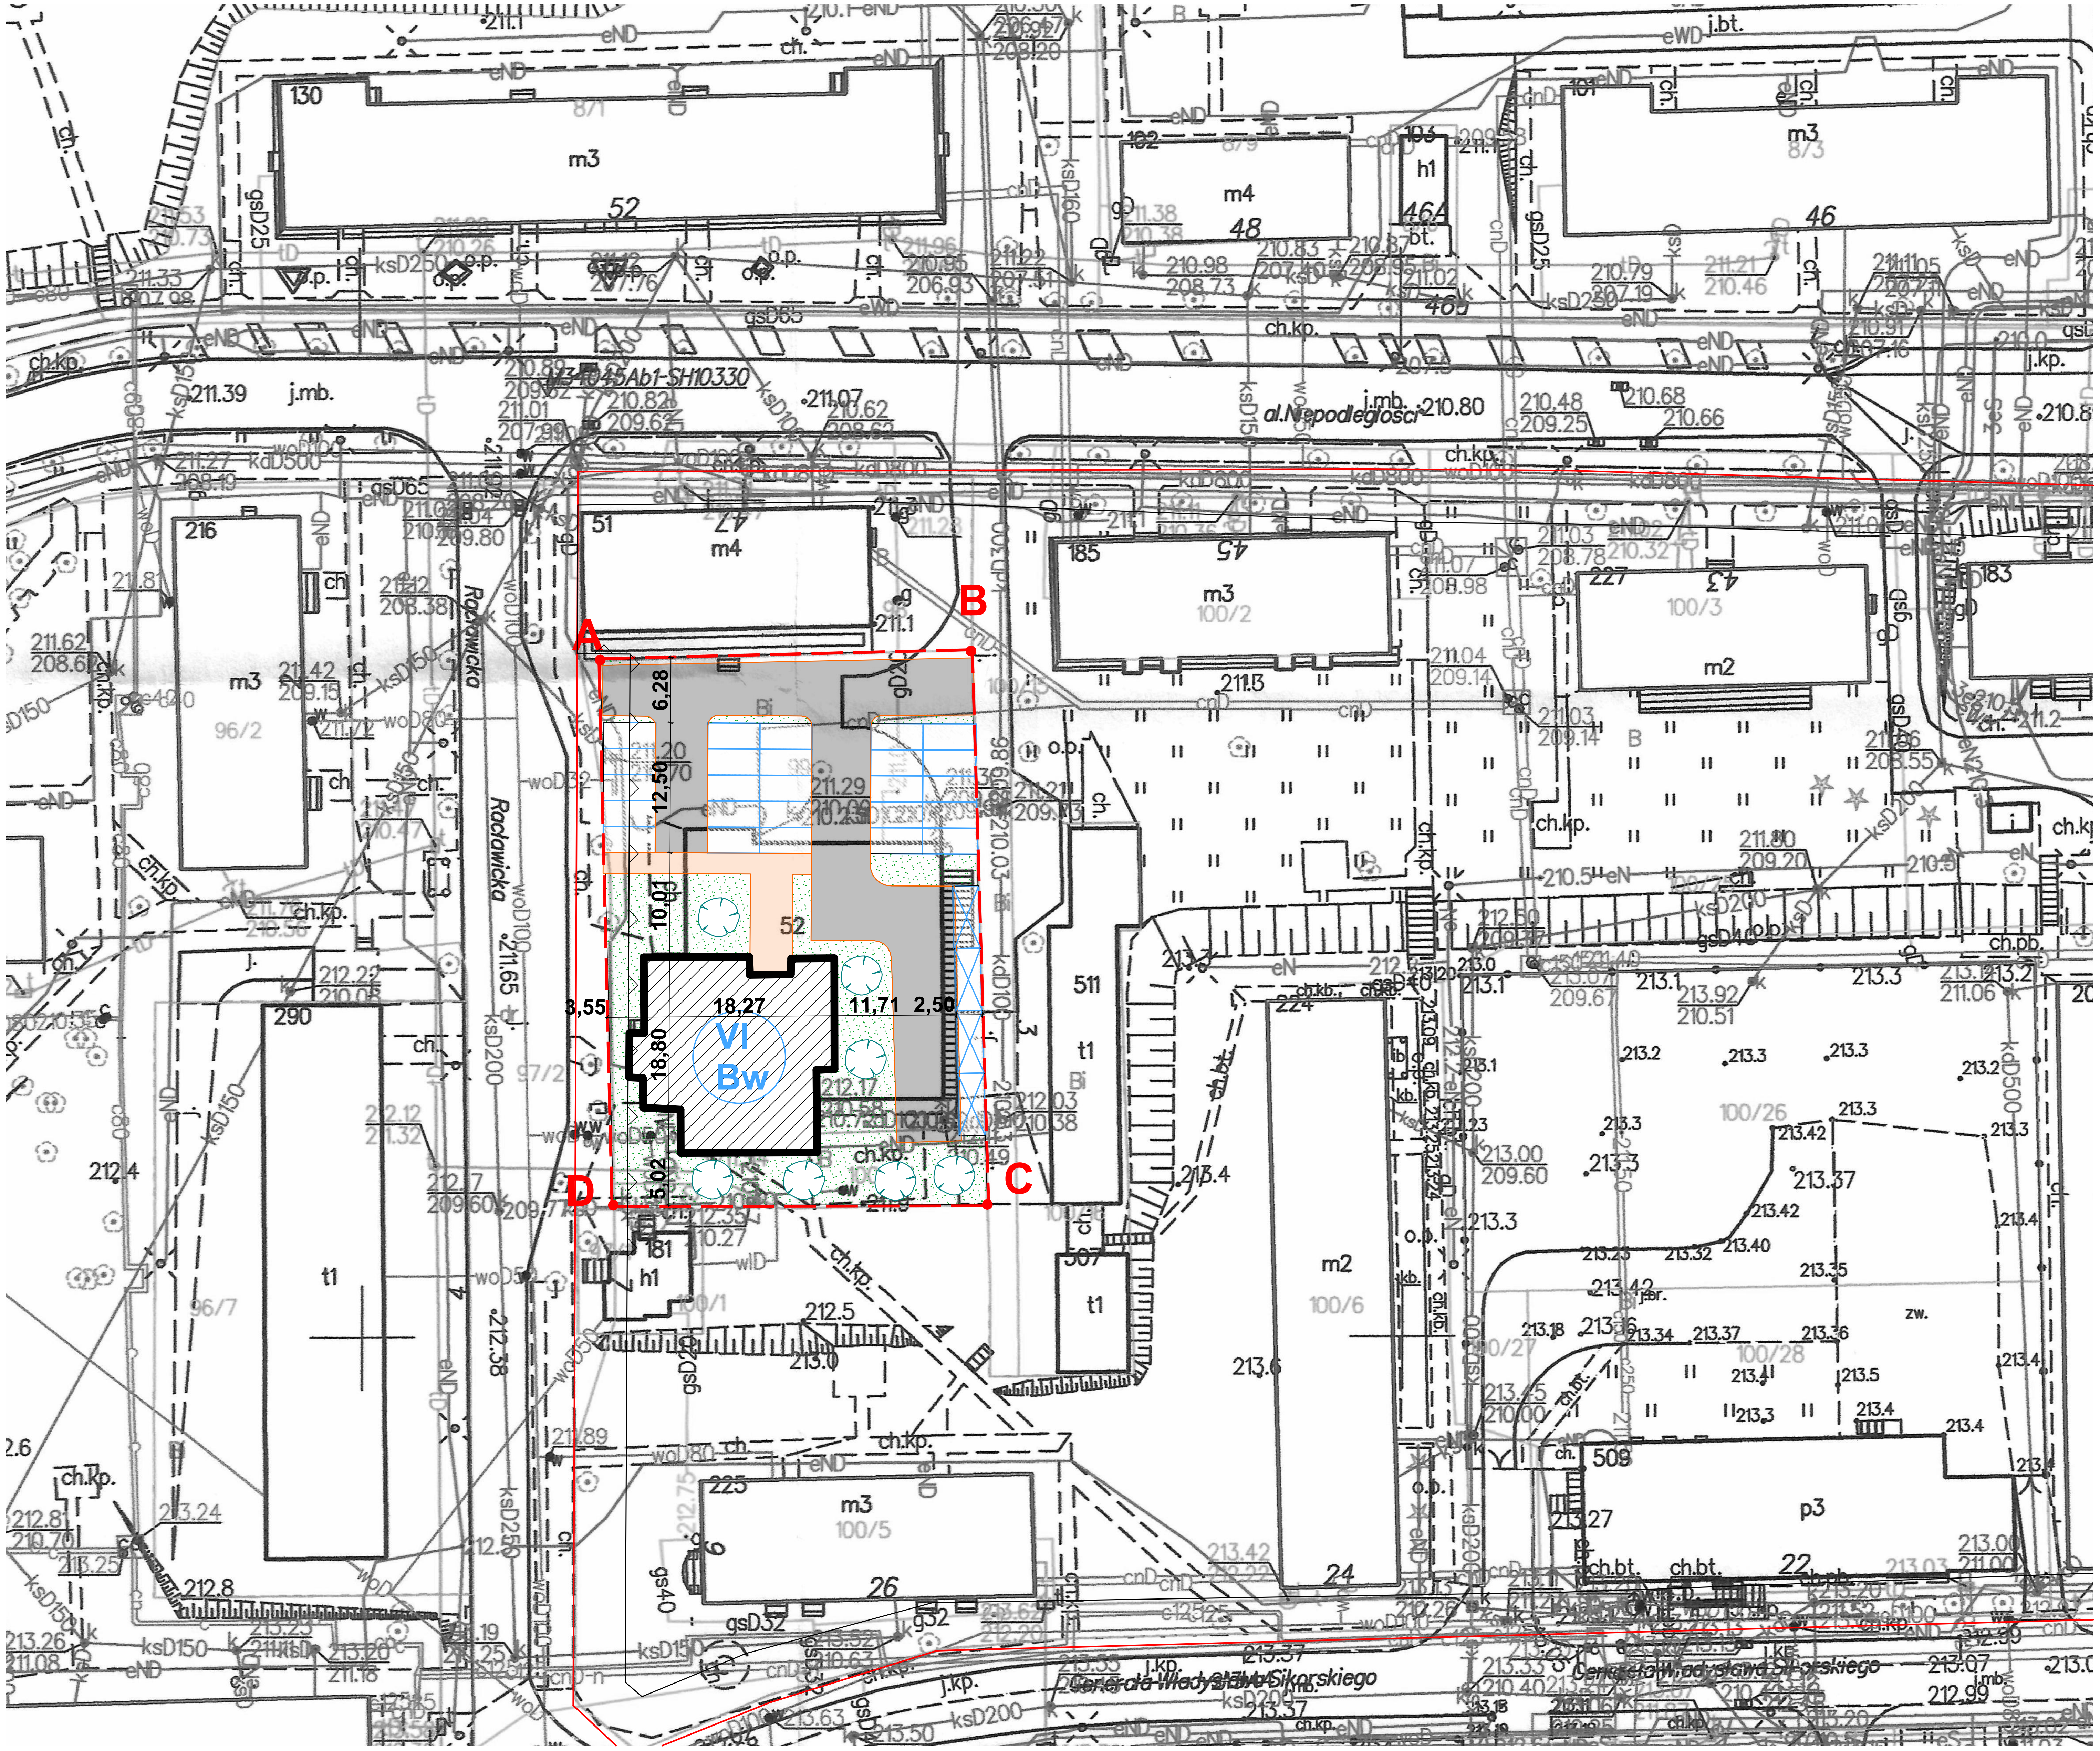

N

UWAGI:

1. Niniejszy rysunek należy rozpatrywać łącznie z całym wielobranżowym projektem technicznym, którego jest integralną częścią.
2. Należy pracować tylko na podstawie wymiarów podanych na rysunku; przed przystąpieniem do robót Wykonawca powinien sprawdzić na budowie wszystkie rzędne wysokościowe oraz wymiary poziome; rozwiązania wynikające z różnic wymiarów podanych na rysunku i wymiarów rzeczywistych należy uzgodnić z Projektantem.
3. Wszystkie prace należy wykonywać, a specyfikowane materiały stosować zgodnie z właściwymi regulacjami prawnymi i normatywnymi oraz zgodnie ze sztuką budowlaną.
4. Wskazane produkty należy rozumieć jako komplet elementów i dodatków niezbędnych do właściwego montażu oraz do ich poprawnego funkcjonowania zgodnie z zaleceniami producentów.
5. Wszystkie prace przygotowawcze, podstawowe, wykończeniowe, użytkowe, eksploatacyjne i konserwacyjne związane z zastosowaniem wskazanych produktów, należy wykonywać zgodnie z instrukcjami, procedurami i metodami wymaganymi i przewidzianymi przez producentów danych produktów i powinny być poprzedzone zapoznaniem się przez Wykonawcę z właściwymi kartami katalogowymi i instrukcjami producentów.
6. Lokalizacja końcówek instalacji na podstawie projektów branż instalacyjnych.

PB	**Architektura**	Greg project — ul. Borodzicza 1a, 06-400 Ciechanów, **Tel. 504-544-024**, e-mail: gm.budownictwo@gmail.com, biuro@gregproject.pl
Projektant w specjalności architektonicznej		Podpis:
mgr inż. arch. Grzegorz Michalski upr. nr MA/040/18		
Sprawdzający w specjalności architektonicznej		Podpis:
mgr inż. arch. Jacek Jaśkowiec upr. nr Cie-76/91		
Temat projektu:	**BUDOWA DWÓCH BUDYNKÓW MIESZKALNYCH WIELORODZINNYCH WRAZ Z INFRASTRUKTURĄ TECHNICZNĄ (przyłącza: wod. - kan., sanitarne, deszczowe, sieci cieplnej, energetycznej, teletechnicznej) I ZAGOSPODAROWANIEM TERENU (dojazdy, wiaty śmietnikowe, plac zabaw, miejsca parkingowe i zieleń)**	
Inwestor:	Spółdzielnia Mieszkaniowa „Metalowiec” ul. Klonowa 5 23-204 KRAŚNIK	
Adres inwestycji:	**działki nr 122/3, 123/7, 124/5**	
Nazwa rysunku:	**Zagospodarowanie terenu**	

str. 24	Branża: Architektura	Faza projektu: PB	Data: 14.07.2026	Skala: 1:500	Numer rysunku: PB-PZT-01