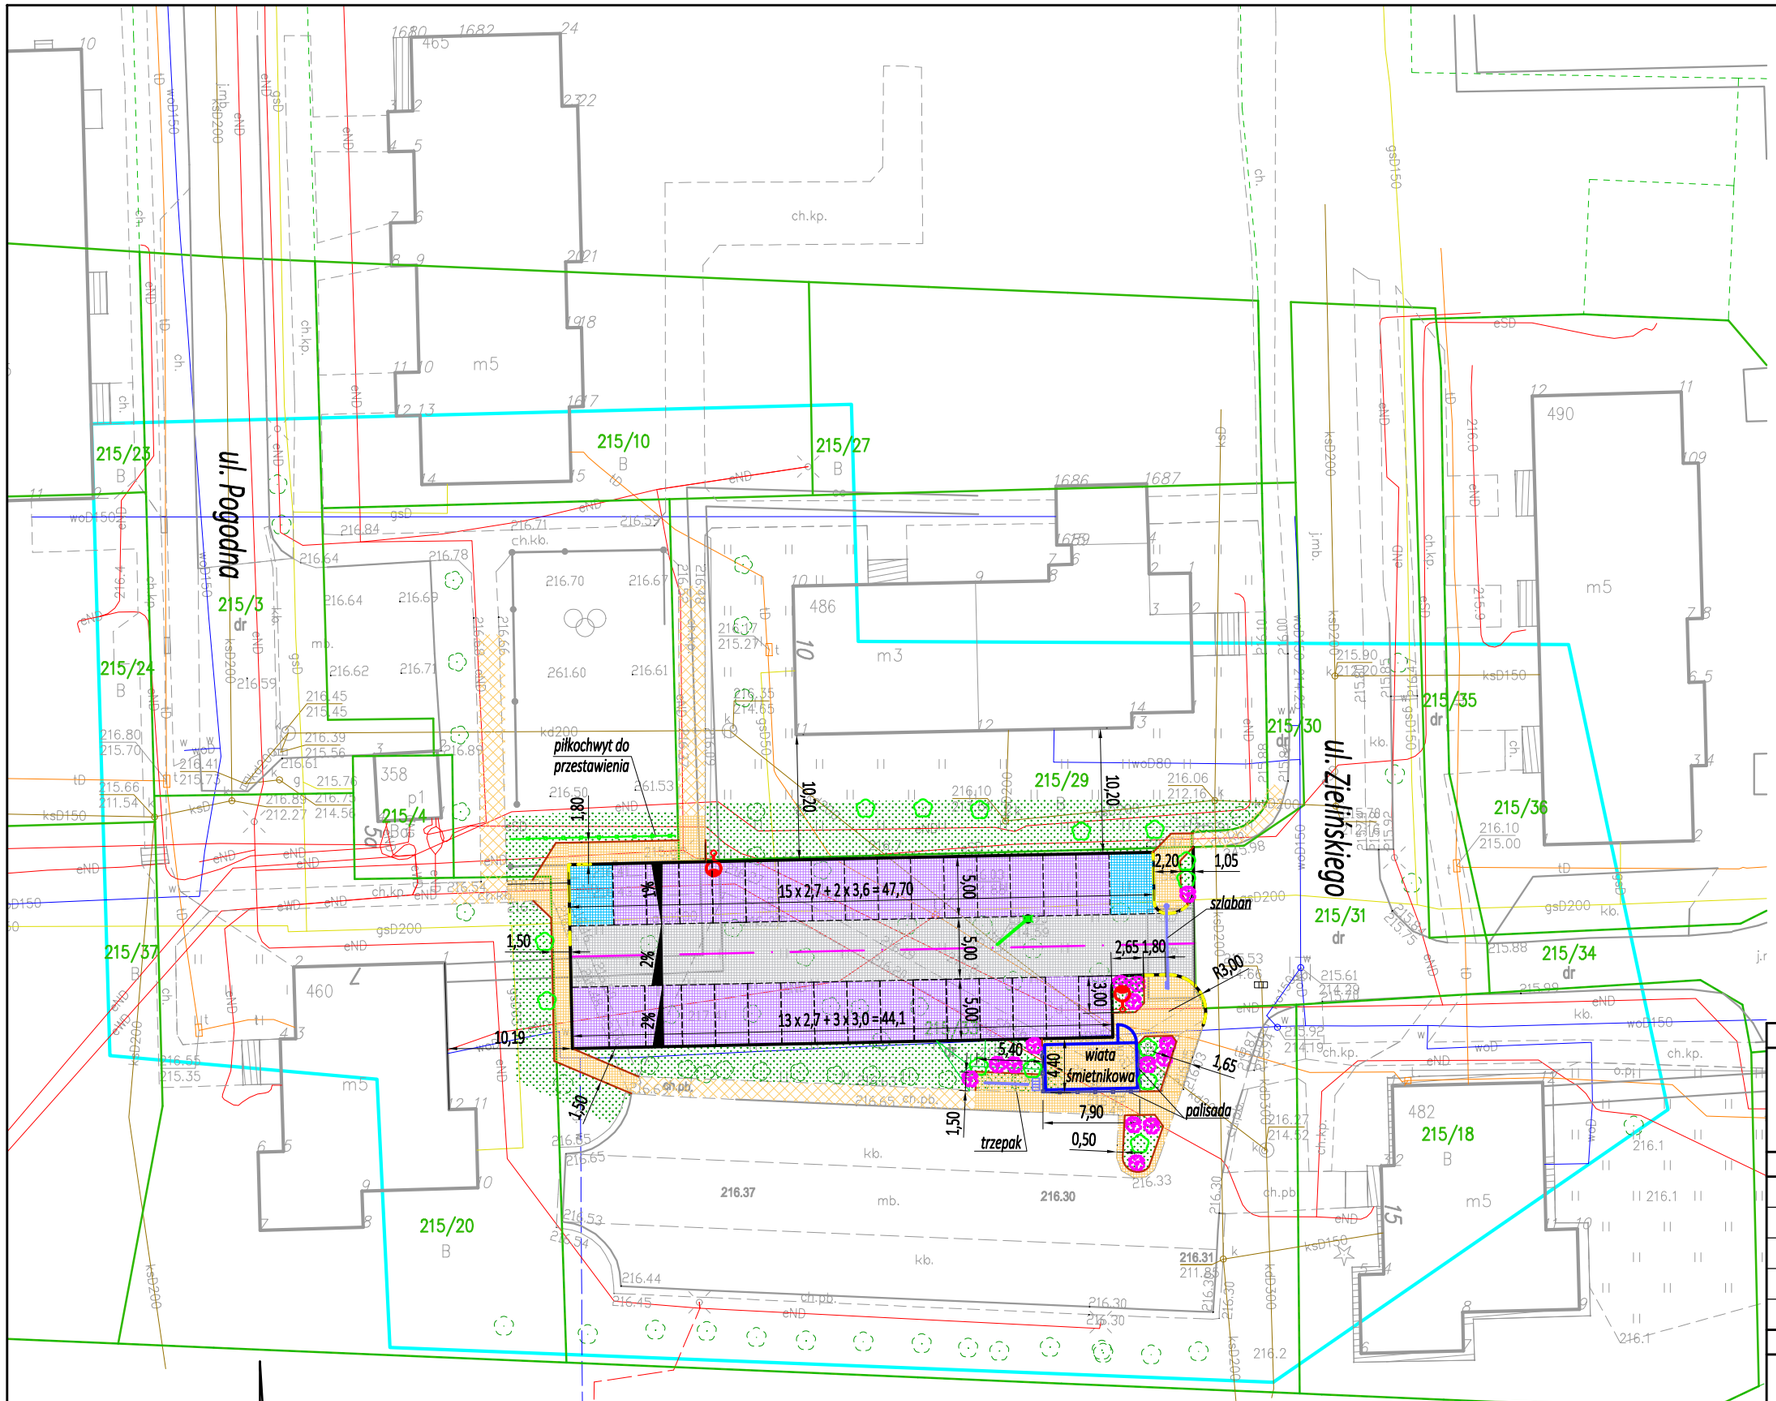


LEGENDA :

- zakres inwestycji, zakres odziaływania inwestycji
- oś drogi
- krawędź jezdni, krawężnik drogowy betonowy
- krawędź jezdni, krawężnik drogowy betonowy zaniżony/najazdowy
- obrzeże betonowe
- jezdnia, nawierzchnia kostki brukowej KR1,k.szary
- chodnik, nawierzchnia z kostki betonowej, k. szary
- istniejące chodniki
- miejsca postojowe, nawierzchnia z kostki betonowej, k. grafitowy
- miejsca post. dla os. z niepełnosprawnością, naw. z kostki betonowej, k. niebieski
- zieleń
- latarnia oświetlania ulicznego
- przykanalik z wpustem KD
- skarpa
- projektowane drzewa
- projektowane byliny
- projektowane rośliny w donicy

Poświadczam tożsamość podkładu mapowego z Mapą do celów projektowych

.....

PROJEKTANT: mgr inż. Mateusz Ciołek
nr uprawnień: LUB/0415/PWBD/15

JEDNOSTKA PROJEKTOWA

mgr inż. MATEUSZ CIOŁEK
ul. Akacjowa 3/4 I 23-204 Kraśnik
tel. 503 444 385 I ciolek.mateusz@gmail.com

ZESPÓŁ PROJEKTOWY

FUNKCJA	SPECJALNOŚĆ	IMIĘ I NAZWISKO	NR UPRAWNIEŃ	PODPIS
Projektant	drogowa	mgr inż. Mateusz Ciołek	LUB/0415/PWBD/15	
Projektant	sanitarna	mgr inż. Magdalena Jędryka	MAP/0381/PWBS/22	
Projektant	elektryczna	mgr inż. Dominik Radomski	SWK/0113/PWBE/16	

INWESTYCJA

Inwestor	Spółdzielnia Mieszkaniowa „Metalowiec” w Kraśniku ul. Klonowa 5, 23-204 Kraśnik
Nazwa obiektu budowlanego	Budowa parkingu przy ul. Zielińskiego w Kraśniku
Adres budowy	ul. Zielińskiego 23-204 Kraśnik
Nazwa zadania inwestycyjnego	„Opracowanie dokumentacji projektowo-kosztorysowej na budowę parkingu przy ul. Zielińskiego w Kraśniku”

RYSUNEK

Stadium projektu	Projekt koncepcyjny	data: 09.11.2026	skala: 1:500
Tytuł rysunku	Projekt zagospodarowania terenu		nr rys: PZT-1

Prawa autorskie zastrzeżona, łączenie z prawem reprodukcji lub udostępniania osobom trzecim niniejszego rysunku lub jego części bez zgody Projektanta