RZUT 2 KONDYGNACJI

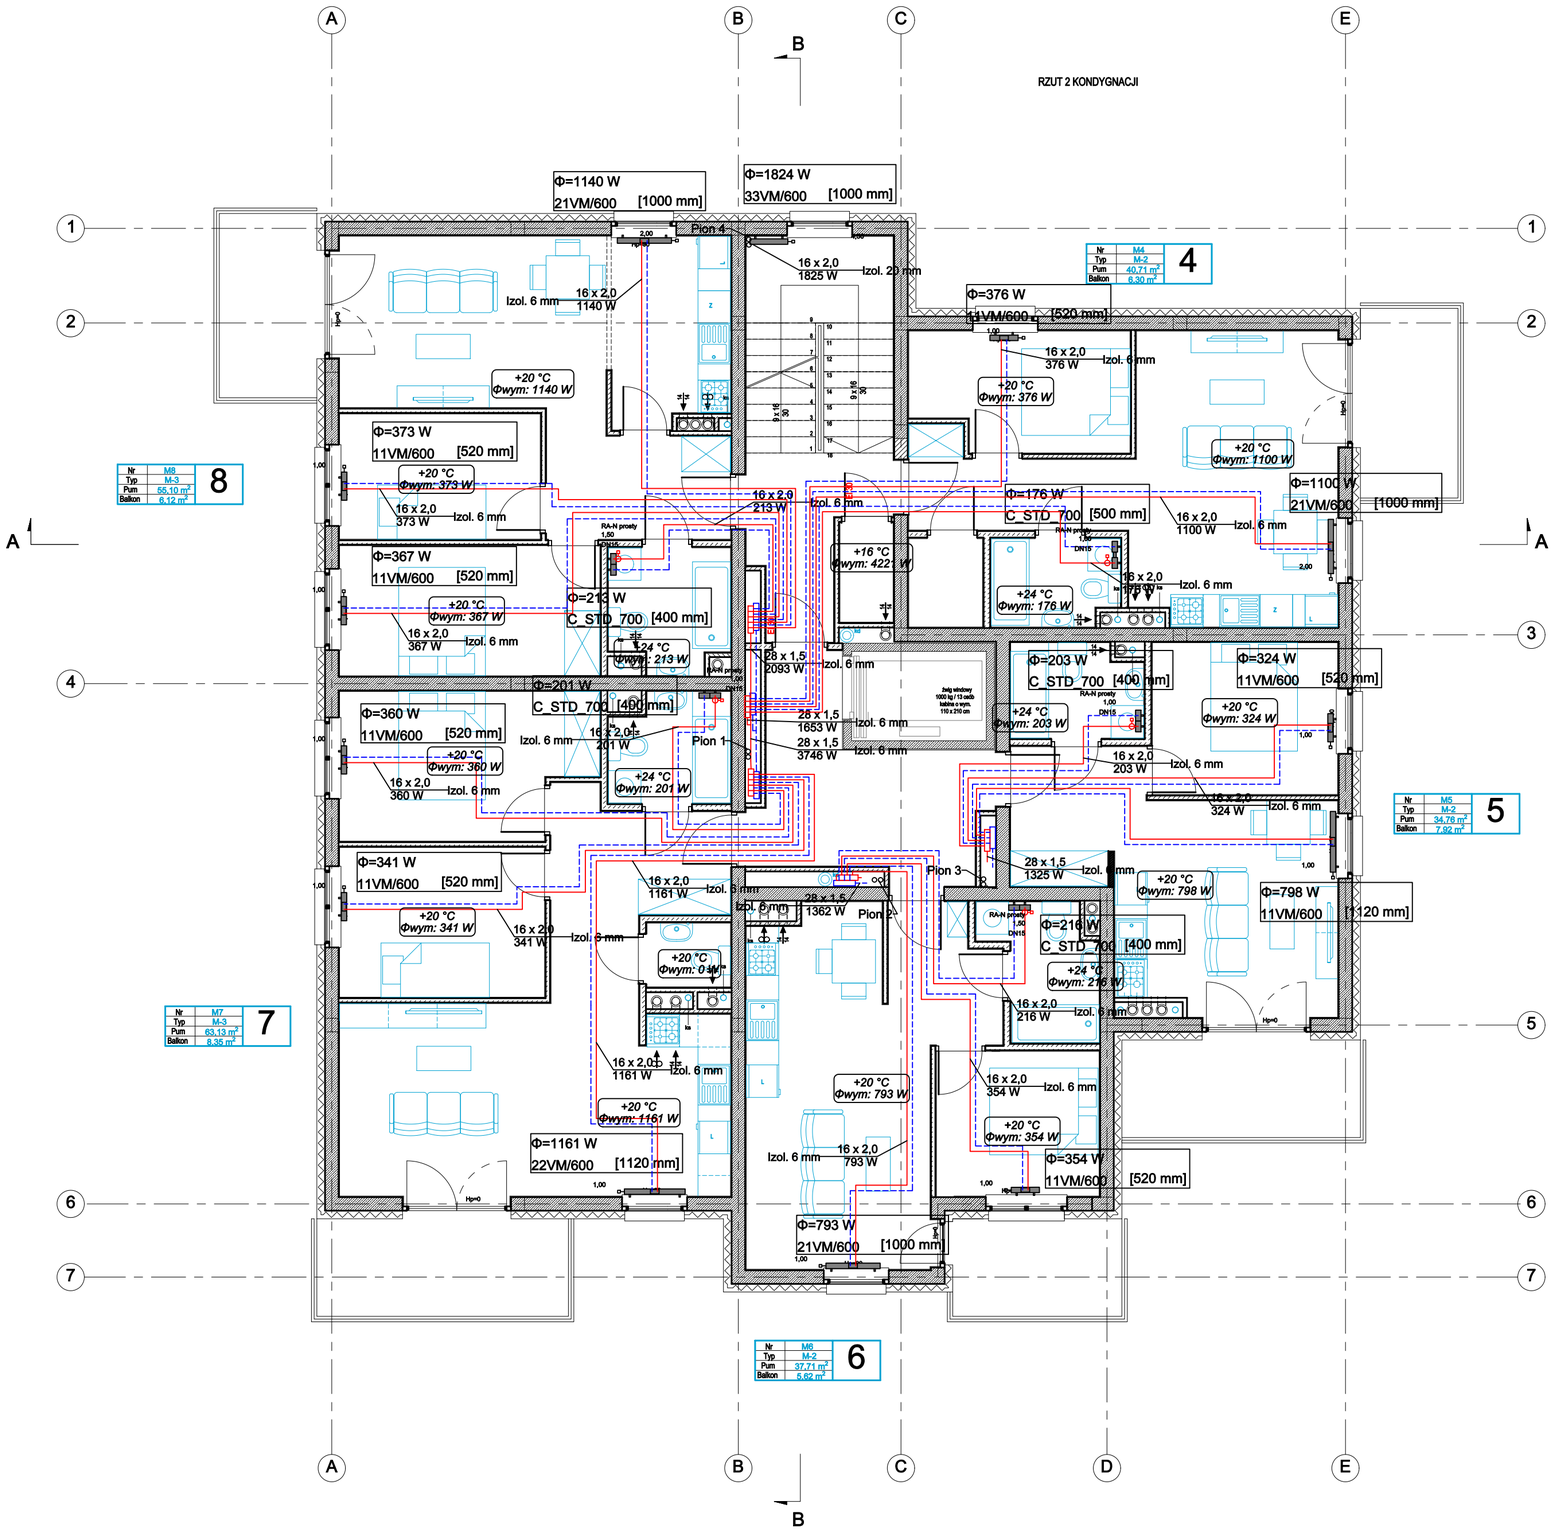

PW	**INSTALACJE SANITARNE**	Architektura&Budownictwo Greg project Grzegorz Michalak	ul. S. Borodzicza 1a 06-400 Ciechanów Tel. 504-544-024 e-mail: gm.budownictwo@gmail.com
Projektant w specjalności sanitarnej:		Pieczęć, podpis:	
mgr inż. Piotr Tokarczyk **upr. nr DOŚ/0091/PBS/22** w specjalności instalacji sanitarnych			
Sprawdzający w specjalności sanitarnej:		Pieczęć, podpis:	
mgr inż. Rodryk Świerczok **595/01/DUW** w specjalności instalacji sanitarnych			

Temat projektu:	Budowa zespołu budynków mieszkalnych wielorodzinnych nr 3,4,5 wraz z zagospodarowaniem terenu (dojazdy, włazy śmietnikowe, plac zabaw, miejsca parkingowe i zieleń) oraz infrastrukturą techniczną (przyłącza: wod. – kan., sanitarne, deszczowe, sieci cieplnej, energetycznej, teletechnicznej), realizowanego osiedla mieszkaniowego „WIDOK II" - ETAP III budynek nr 5				
Inwestor:	Spółdzielnia Mieszkaniowa "Metalowiec" ul. Klonowa 5, 23-204 Kraśnik				
Adres inwestycji:	ul. Popiełuszki 17, działka ewid. nr 226/5				
Nazwa rysunku:	**RZUT I piętra C.O.**				
Numer projektu	Branża: INST. SANIT.	Faza projektu: PW	Data: 15.07.2023	Skala: 1 : 50	Numer rysunku: PT-IS-07