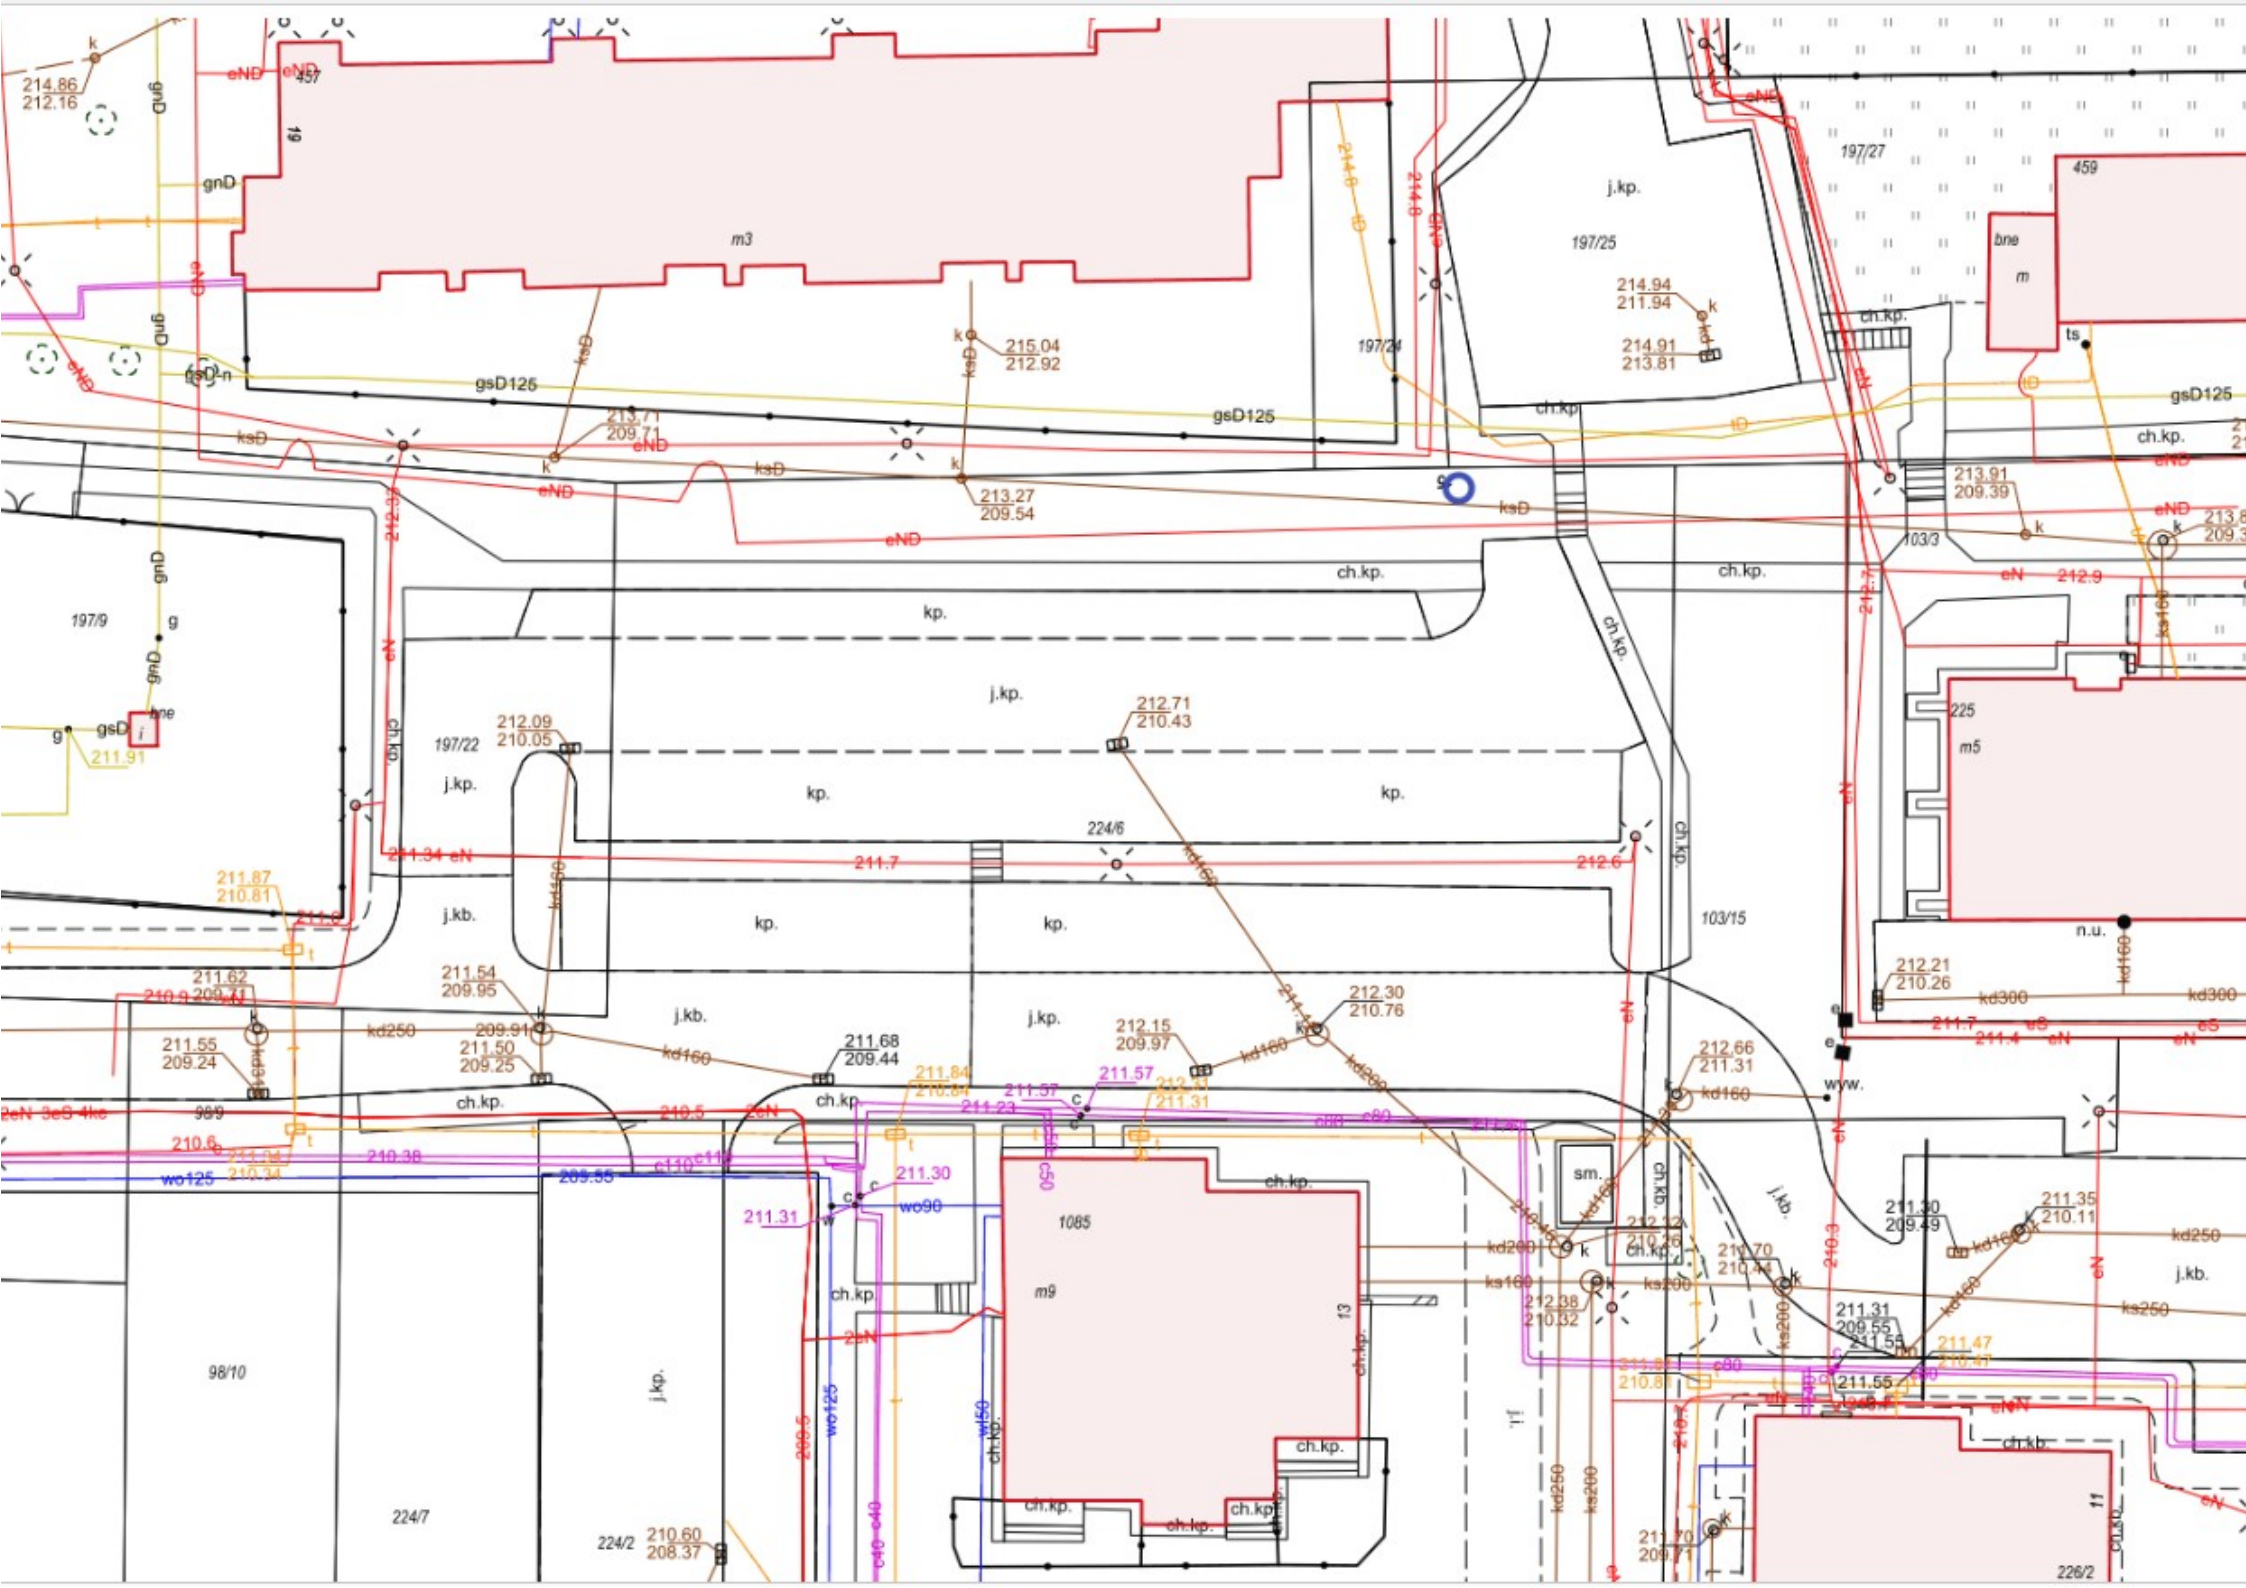
214.86
212.16
eND
457
gnD
m3
gsD125
ksD
215.04
212.92
213.71
209.71
213.27
209.54
197/25
214.94
211.94
214.91
213.81
197/24
ch.kp.
j.kp.
459
bne
m
ts
213.91
209.39
103/3
197/9
gsD
211.91
kp.
212.09
210.05
197/22
212.71
210.43
224/6
211.87
210.81
211.62
210.9
211.55
209.24
211.54
209.95
209.91
211.50
209.25
211.68
209.44
212.30
210.76
212.15
209.97
212.66
211.31
wyw.
225
m5
n.u.
212.21
210.26
103/15
211.30
209.49
211.35
210.11
211.70
210.44
212.38
210.32
211.31
209.55
211.55
211.47
210.47
98/10
224/7
224/2
210.60
208.37
1085
m9
226/2