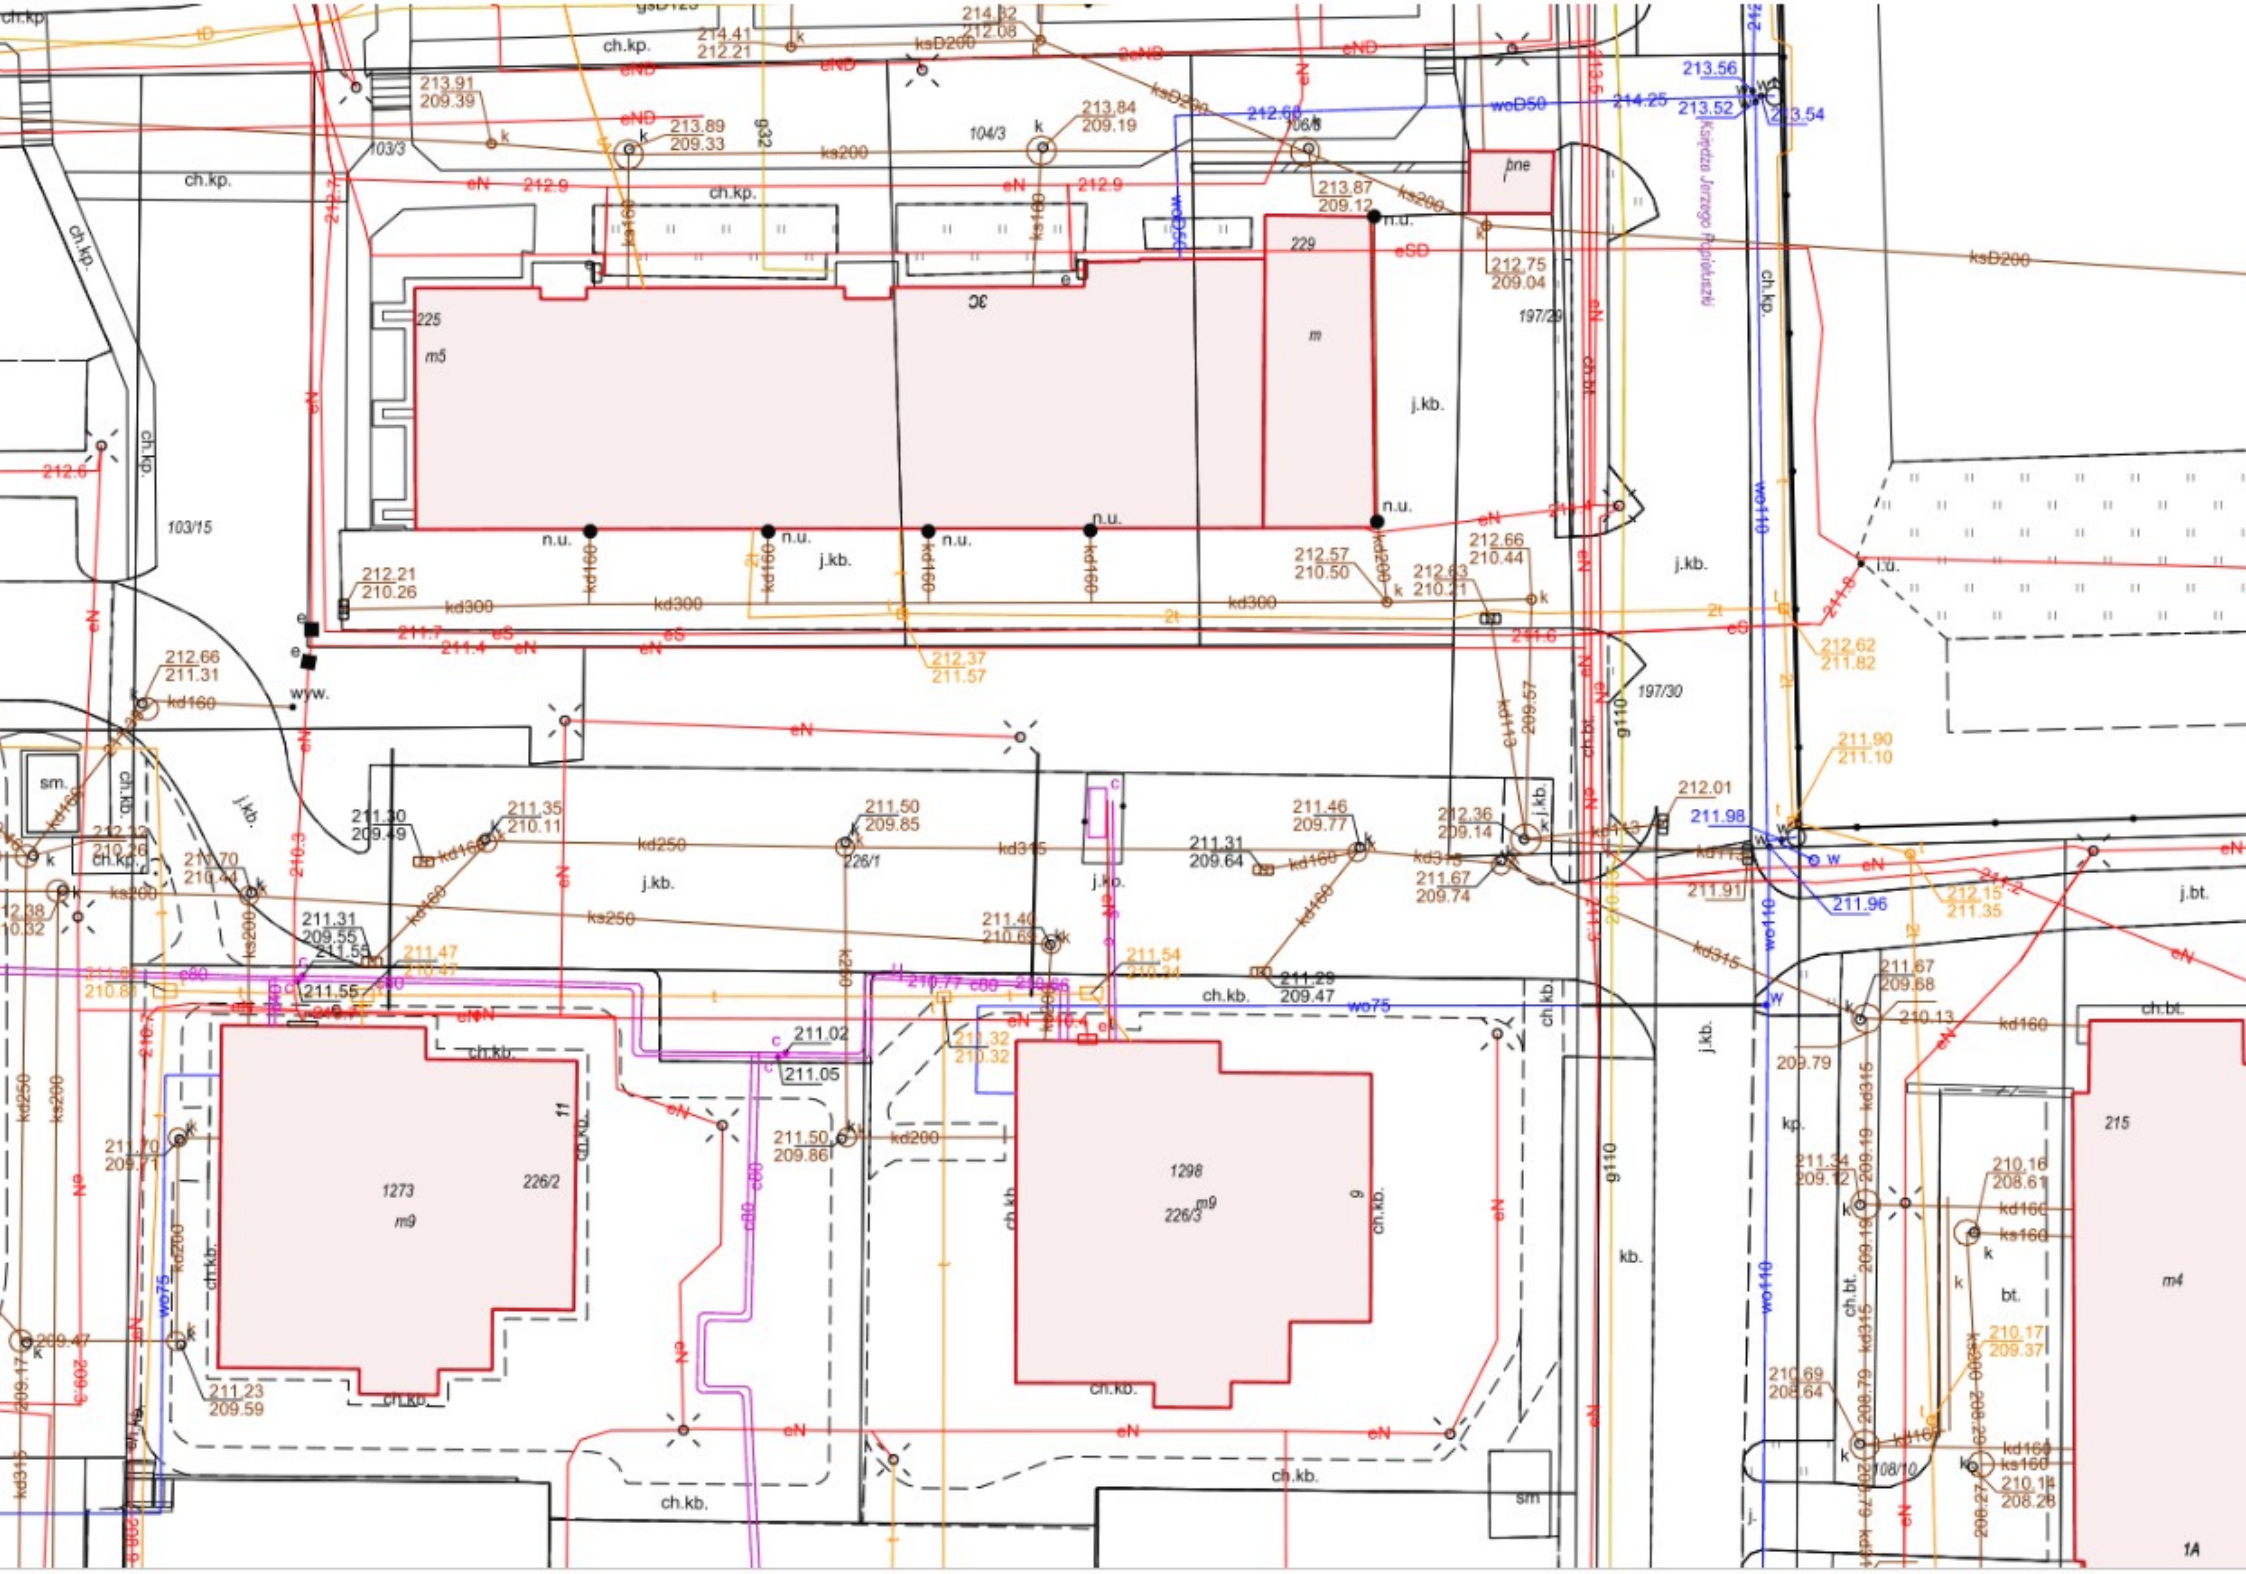
ch.kp.
103/3
104/3
106/8
213.91
209.39
213.89
209.33
214.41
212.21
213.84
209.19
213.87
209.12
212.75
209.04
213.56
213.52
213.54
214.25
212.68
229
225
m5
m
197/29
197/30
103/15
j.kb.
n.u.
212.21
210.26
212.57
210.50
212.66
210.44
212.63
210.21
212.37
211.57
212.62
211.82
212.66
211.31
211.90
211.10
212.01
211.98
211.96
211.91
212.15
211.35
211.30
209.49
211.35
210.11
211.50
209.85
211.46
209.77
212.36
209.14
211.31
209.64
211.67
209.74
211.31
209.55
211.55
211.47
211.40
210.63
211.54
211.29
209.47
211.02
211.05
211.32
210.32
211.50
209.86
211.67
209.68
210.13
209.79
211.34
209.12
210.16
208.61
210.17
209.37
210.69
208.64
210.11
208.28
1273
m9
226/2
1298
226/3
226/1
215
m4
1A
bt.
j.bt.
ch.bt.
kp.
kb.
sm.
wyw.
ksD200
ks200
kd300
kd250
kd315
kd160
ks160
wo75
wo110
woD50
eN
eS
eD
eND
eSD
c00
Księdza Jerzego Popiełuszki