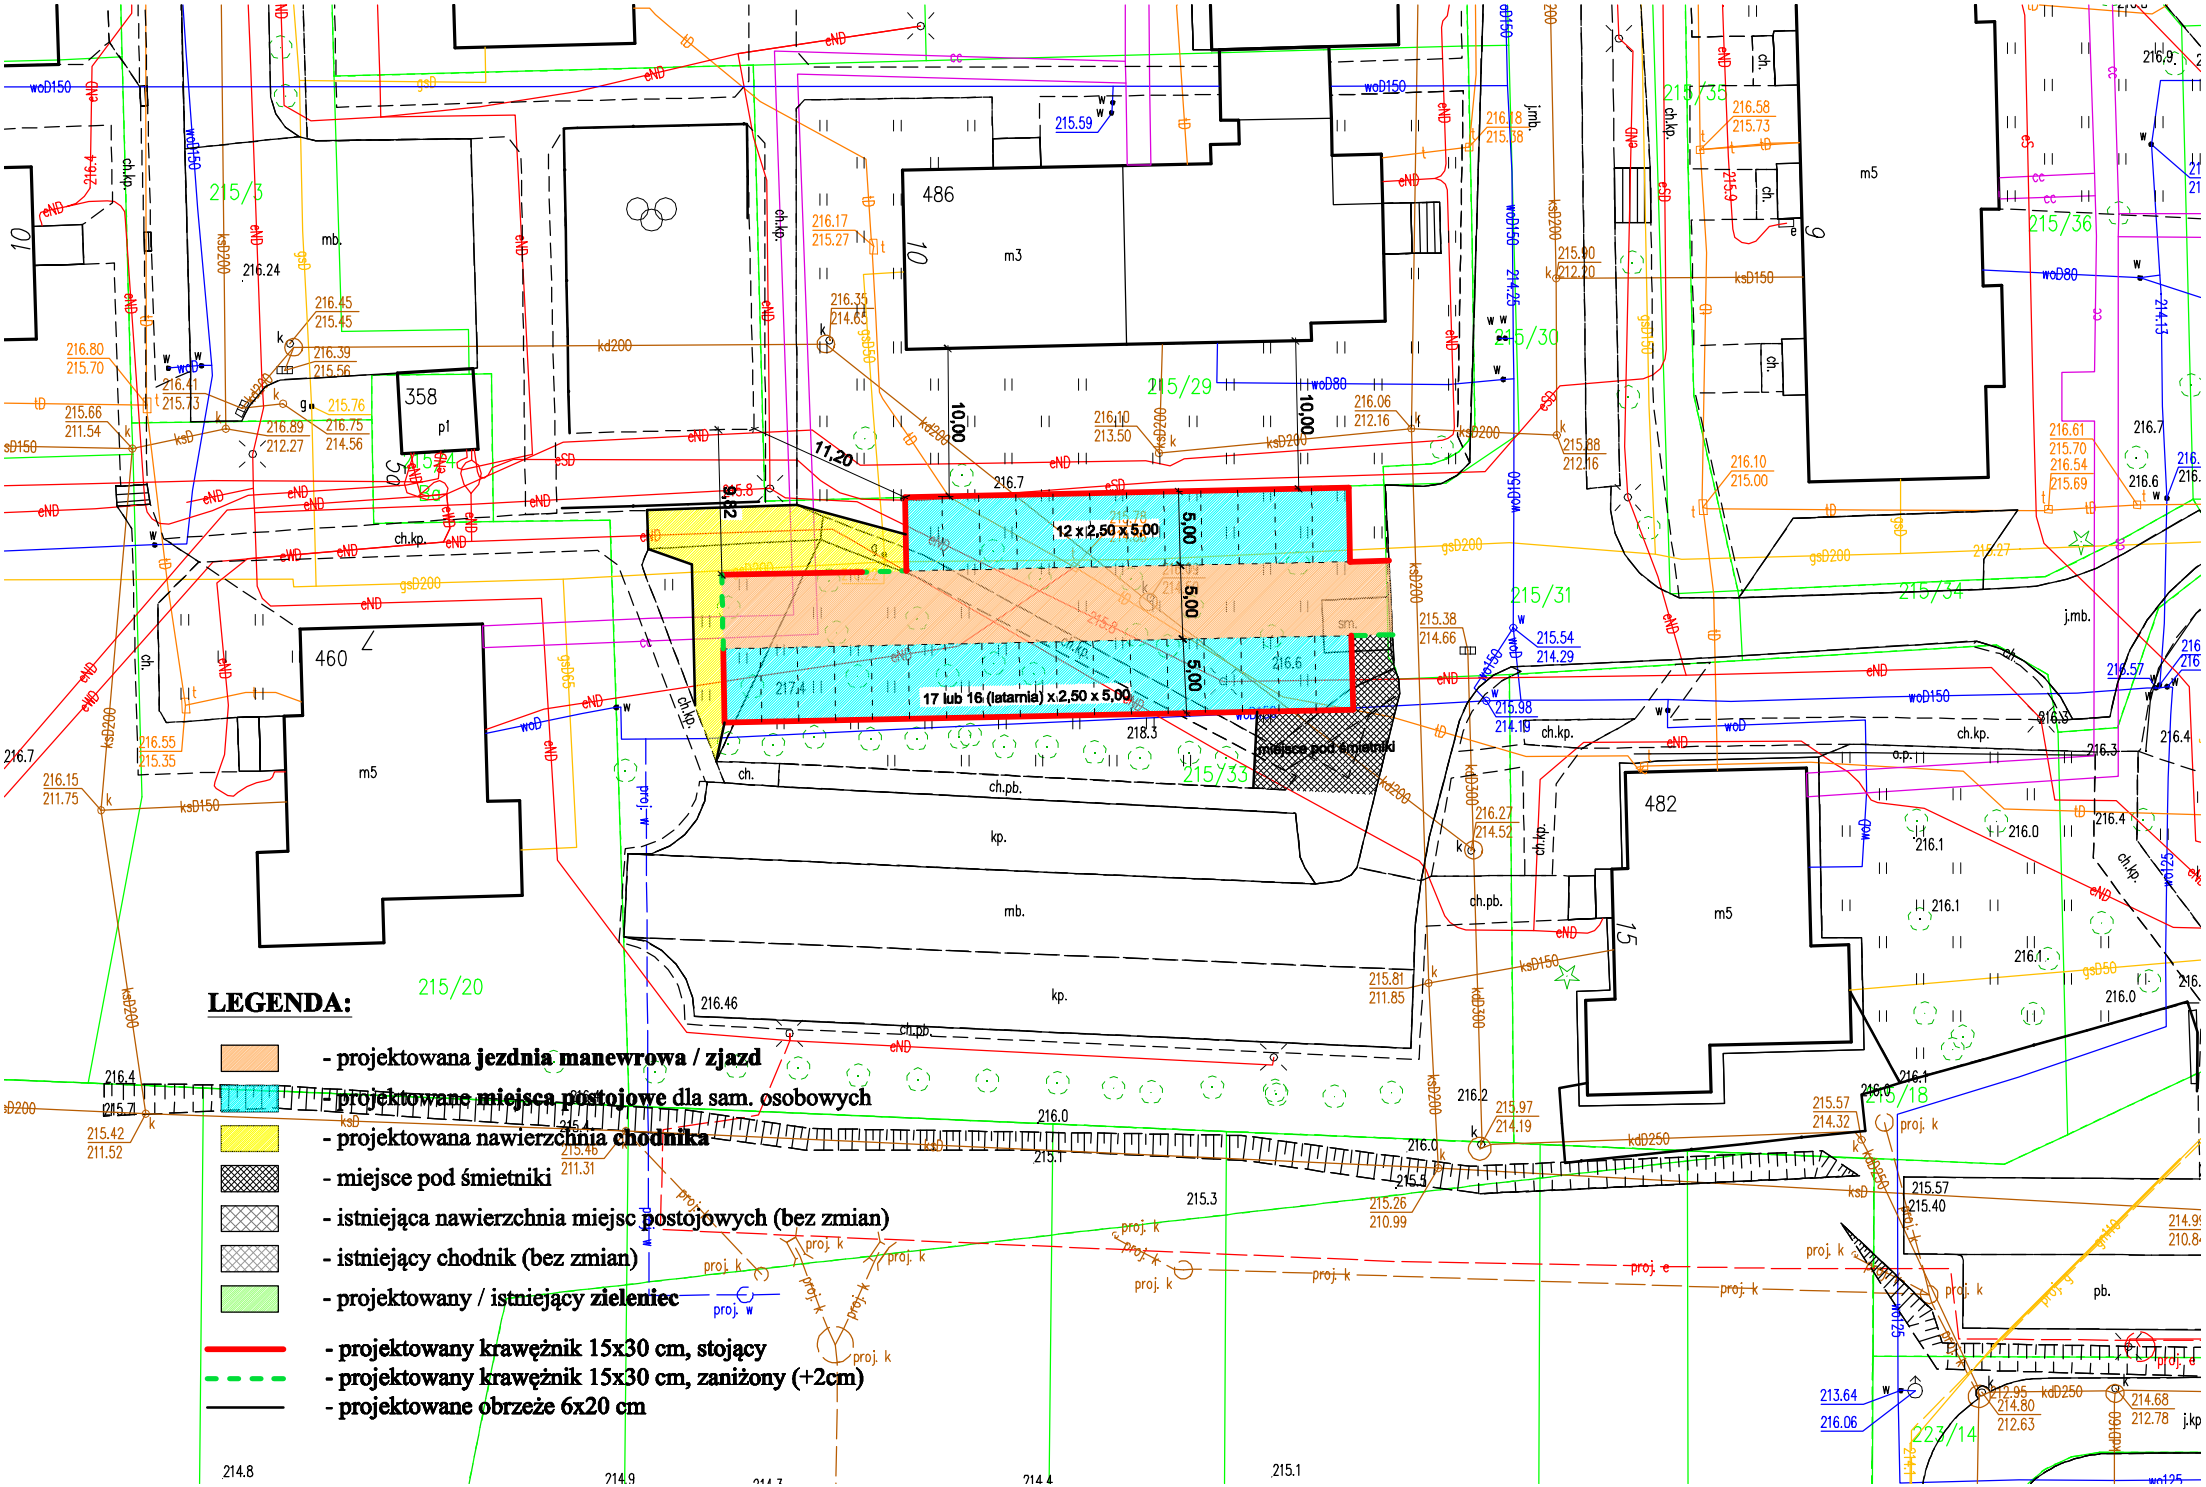
12 x 2,50 x 5,00
17 lub 16 (latarnia) x 2,50 x 5,00
miejsce pod śmietnik
11,20
10,00
5,00
215/3
215/29
215/30
215/31
215/33
215/34
215/35
215/36
215/20
215/18
223/14
486
482
460
358
m3
m5
mb.
kp.
ch.pb.
ch.kp.
j.mb.
LEGENDA:
- projektowana jezdnia manewrowa / zjazd
- projektowane miejsca postojowe dla sam. osobowych
- projektowana nawierzchnia chodnika
- miejsce pod śmietniki
- istniejąca nawierzchnia miejsc postojowych (bez zmian)
- istniejący chodnik (bez zmian)
- projektowany / istniejący zieleniec
- projektowany krawężnik 15x30 cm, stojący
- projektowany krawężnik 15x30 cm, zaniżony (+2cm)
- projektowane obrzeże 6x20 cm