


Projekt parkingu przy ul. Zelińskiego

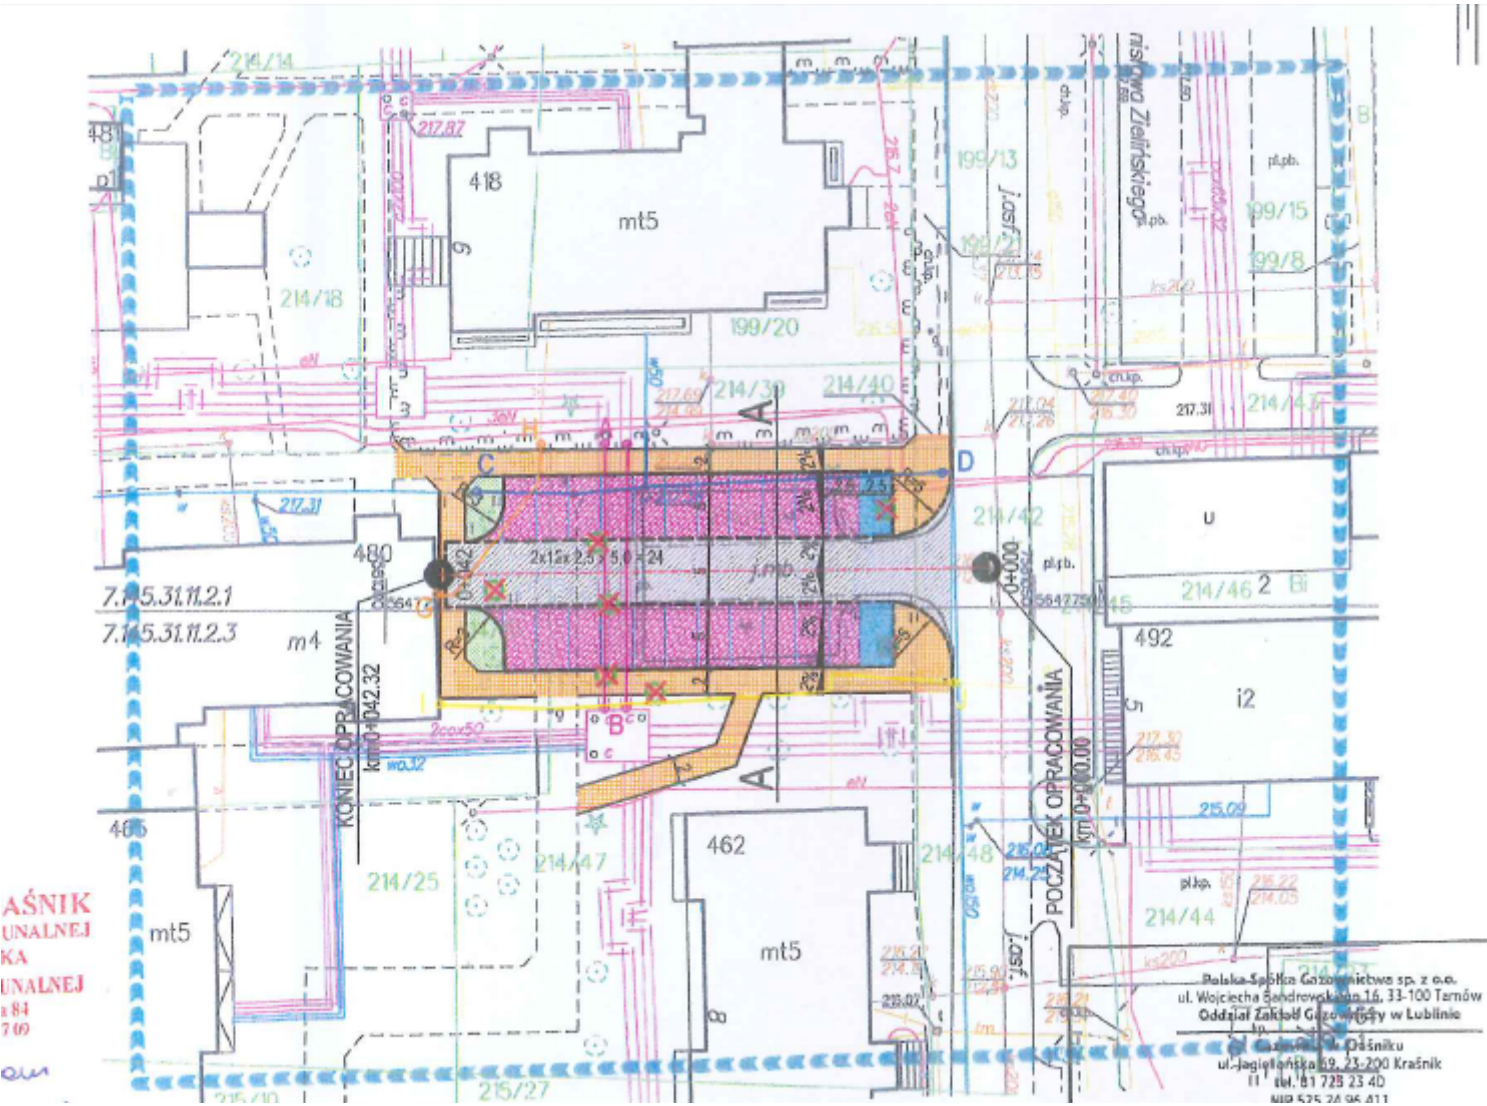

AŚNIK
 UNALNEJ
 KA
 UNALNEJ
 184
 709

am

