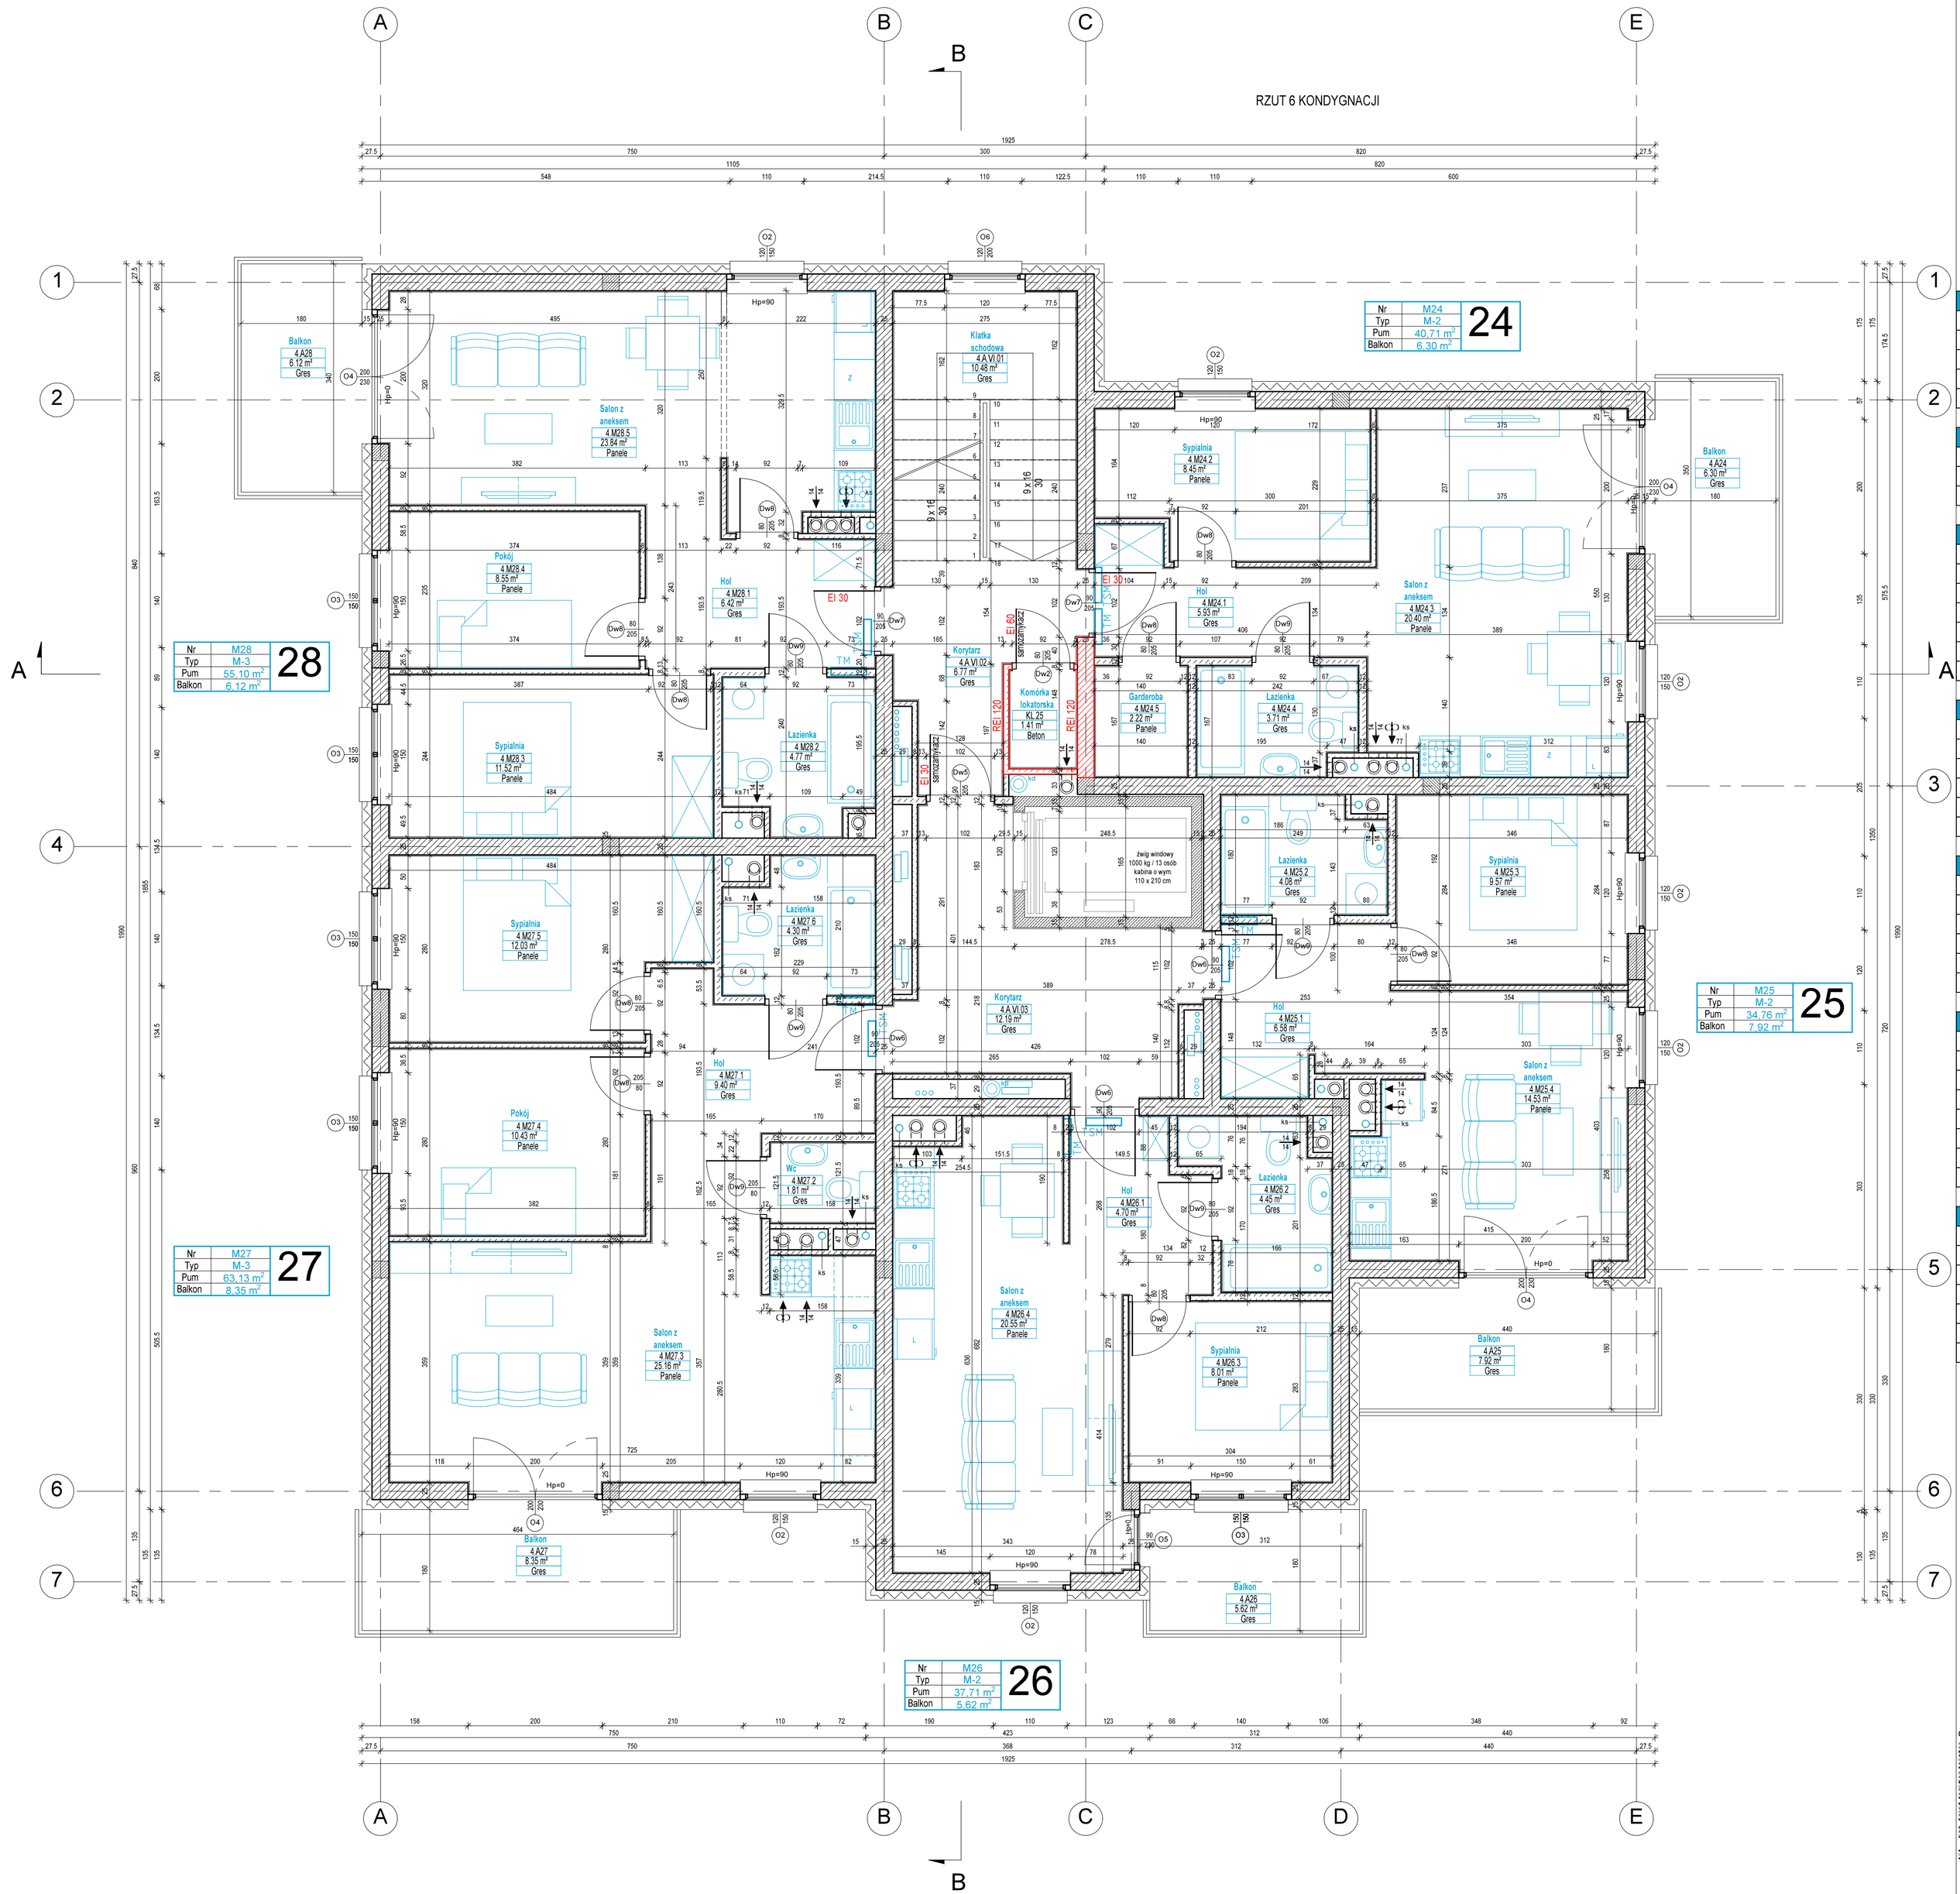

RZUT 5 PIĘTRA
skala 1 : 50

Greg project
Grzegorz Michalski
Architektura & Budownictwo

Zestawienie pomieszczeń 5 piętra			
Nr	Pomieszczenie	Posadzka	Powierzchnia użytkowa
4.A.VI.01	Klatka schodowa	Gres	10,48
4.A.VI.02	Korytarz	Gres	6,77
4.A.VI.03	Korytarz	Gres	12,19
RAZEM:			29.44

Zestawienie pomieszczeń 5 piętra - komórki lokatorskie			
Nr	Pomieszczenie	Posadzka	Powierzchnia użytkowa
4.KL.25	Komórka lokatorska	Beton	1,41
RAZEM:			1.41

Zestawienie pomieszczeń 5 piętra - mieszkanie M24			
Nr	Pomieszczenie	Posadzka	Powierzchnia użytkowa
4.M24.1	Hol	Gres	5,93
4.M24.2	Pokój	Panele	8,45
4.M24.3	Salon z aneksem	Panele	20,40
4.M24.4	Łazienka	Gres	3,71
4.M24.5	Garderoba	Panele	2,22
RAZEM:			40.71

Zestawienie pomieszczeń 5 piętra - mieszkanie M25			
Nr	Pomieszczenie	Posadzka	Powierzchnia użytkowa
4.M25.1	Hol	Gres	6,58
4.M25.2	Łazienka	Gres	4,08
4.M25.3	Sypialnia	Panele	9,57
4.M25.4	Salon z aneksem	Panele	14,53
RAZEM:			34.76

Zestawienie pomieszczeń 5 piętra - mieszkanie M26			
Nr	Pomieszczenie	Posadzka	Powierzchnia użytkowa
4.M26.1	Hol	Gres	4,70
4.M26.2	Łazienka	Gres	4,45
4.M26.3	Sypialnia	Panele	8,01
4.M26.4	Salon z aneksem	Panele	20,55
RAZEM:			37.71

Zestawienie pomieszczeń 5 piętra - mieszkanie M27			
Nr	Pomieszczenie	Posadzka	Powierzchnia użytkowa
4.M27.1	Hol	Gres	9,40
4.M27.2	Wc	Gres	1,81
4.M27.3	Salon z aneksem	Panele	25,16
4.M27.4	Pokój	Panele	10,43
4.M27.5	Sypialnia	Panele	12,03
4.M27.6	Łazienka	Gres	4,30
RAZEM:			63.13

Zestawienie pomieszczeń 5 piętra - mieszkanie M28			
Nr	Pomieszczenie	Posadzka	Powierzchnia użytkowa
4.M28.1	Hol	Gres	6,42
4.M28.2	Łazienka	Gres	4,77
4.M28.3	Sypialnia	Panele	11,52
4.M28.4	Pokój	Panele	8,55
4.M28.5	Salon z aneksem	Panele	23,84
RAZEM:			55.10

UWAGI:
1. Niniejszy rysunek należy rozpatrywać łącznie z całym wielobranżowym projektem technicznym, którego jest integralną częścią.
2. Należy pracować tylko na podstawie wymiarów podanych na rysunku; przed przystąpieniem do robót Wykonawca powinien sprawdzić na budowie wszystkie rzędne wysokościowe oraz wymiary poziome; rozwiązania wynikające z różnic wymiarów podanych na rysunku i wymiarów rzeczywistych należy uzgodnić z Projektantem.
3. Wszystkie prace należy wykonywać, a specyfikowane materiały stosować zgodnie z właściwymi regulacjami prawnymi i normatywnymi oraz zgodnie ze sztuką budowlaną.
4. Wskazane produkty należy rozumieć jako komplet elementów i dodatków niezbędnych do właściwego montażu oraz do ich poprawnego funkcjonowania zgodnie z zaleceniami producentów.
5. Wszystkie prace przygotowawcze, podstawowe, wykończeniowe, użytkowe, eksploatacyjne i konserwacyjne związane z zastosowaniem wskazanych produktów, należy wykonywać zgodnie z instrukcjami, procedurami i metodami wymaganymi i przewidzianymi przez producentów danych produktów i powinny być poprzedzone zapoznaniem się przez Wykonawcę z właściwymi kartami katalogowymi i instrukcjami producentów.
6. Lokalizacja kominów instalacji na podstawie projektów branż instalacyjnych.

OZNACZENIA :

- Ściana zewnętrzna żelbetowa monolityczna gr. 25cm ocieplona styropianem gr. 15cm
- Ściana zewnętrzna z bloczków wapienno-piaskowych gr. 25cm ocieplona styropianem gr. 15cm
- Ściana wewnętrzna z bloczków wapienno - piaskowych gr. 25 cm
- Ściana wewnętrzna żelbetowa monolityczna gr. 15 cm
- Ściana działowa z bloczków wapienno-piaskowych gr. 8 i 12cm

Klasa odporności ogniowej ścian nie oznaczonych na rysunku:
Ściany wewnętrzne oddzielające mieszkania od dróg komunikacji ogólnej oraz od innych mieszkań klasy odporności ogniowej EI30, Ściany wewnętrzne klatki schodowej klasy odpornośi ogniowej EI60

PB **ARCHITEKTURA**
Architektura & Budownictwo
Greg project Grzegorz Michalski
ul. S. Borodzicza 1a
05-400 Otwock
Tel: 504-544-024
e-mail: gm.budowniczy@gmail.com

Projektant w specjalności architektonicznej: **mgr inż. arch. Grzegorz Michalski upr. nr MA/040/18** w specjalności architektonicznej — Pieczęć, podpis:

Sprawdzający w specjalności architektonicznej: **mgr inż. arch. Jacek Jaśkowiec upr. nr Cie-76/91** w specjalności architektonicznej: — Pieczęć, podpis:

Temat projektu:	Budowa zespołu budynków mieszkalnych wielorodzinnych nr 3,4,5 wraz z zagospodarowaniem terenu (dojazdy, miejsca parkingowe i zieleń) oraz infrastrukturą techniczną (przyłącza: wod. – kan., sanitarne, deszczowe, sieci cieplnej, energetycznej, teletechnicznej), realizowanego osiedlu mieszkaniowego „WIDOK II - ETAP II budynek nr 4
Inwestor:	Spółdzielnia Mieszkaniowa "Metalowiec" ul. Kłonowa 5, 23-204 Kraśnik
Adres inwestycji:	ul. Popieluszki 9, działka ewid. nr 103/15, 103/16, 103/17, 103/23, 103/24, 103/37, 104/5, 106/5, 107/3, 197/29,103/39, 103/41
Nazwa rysunku:	**RZUT 5 PIĘTRA**

Numer projektu	Branża	Faza projektu	Data	Skala	Numer rysunku
	architektura	PB	01.03.2022	1 : 50	PB-A-06