RZUT 7 PIĘTRA
skala 1 : 50

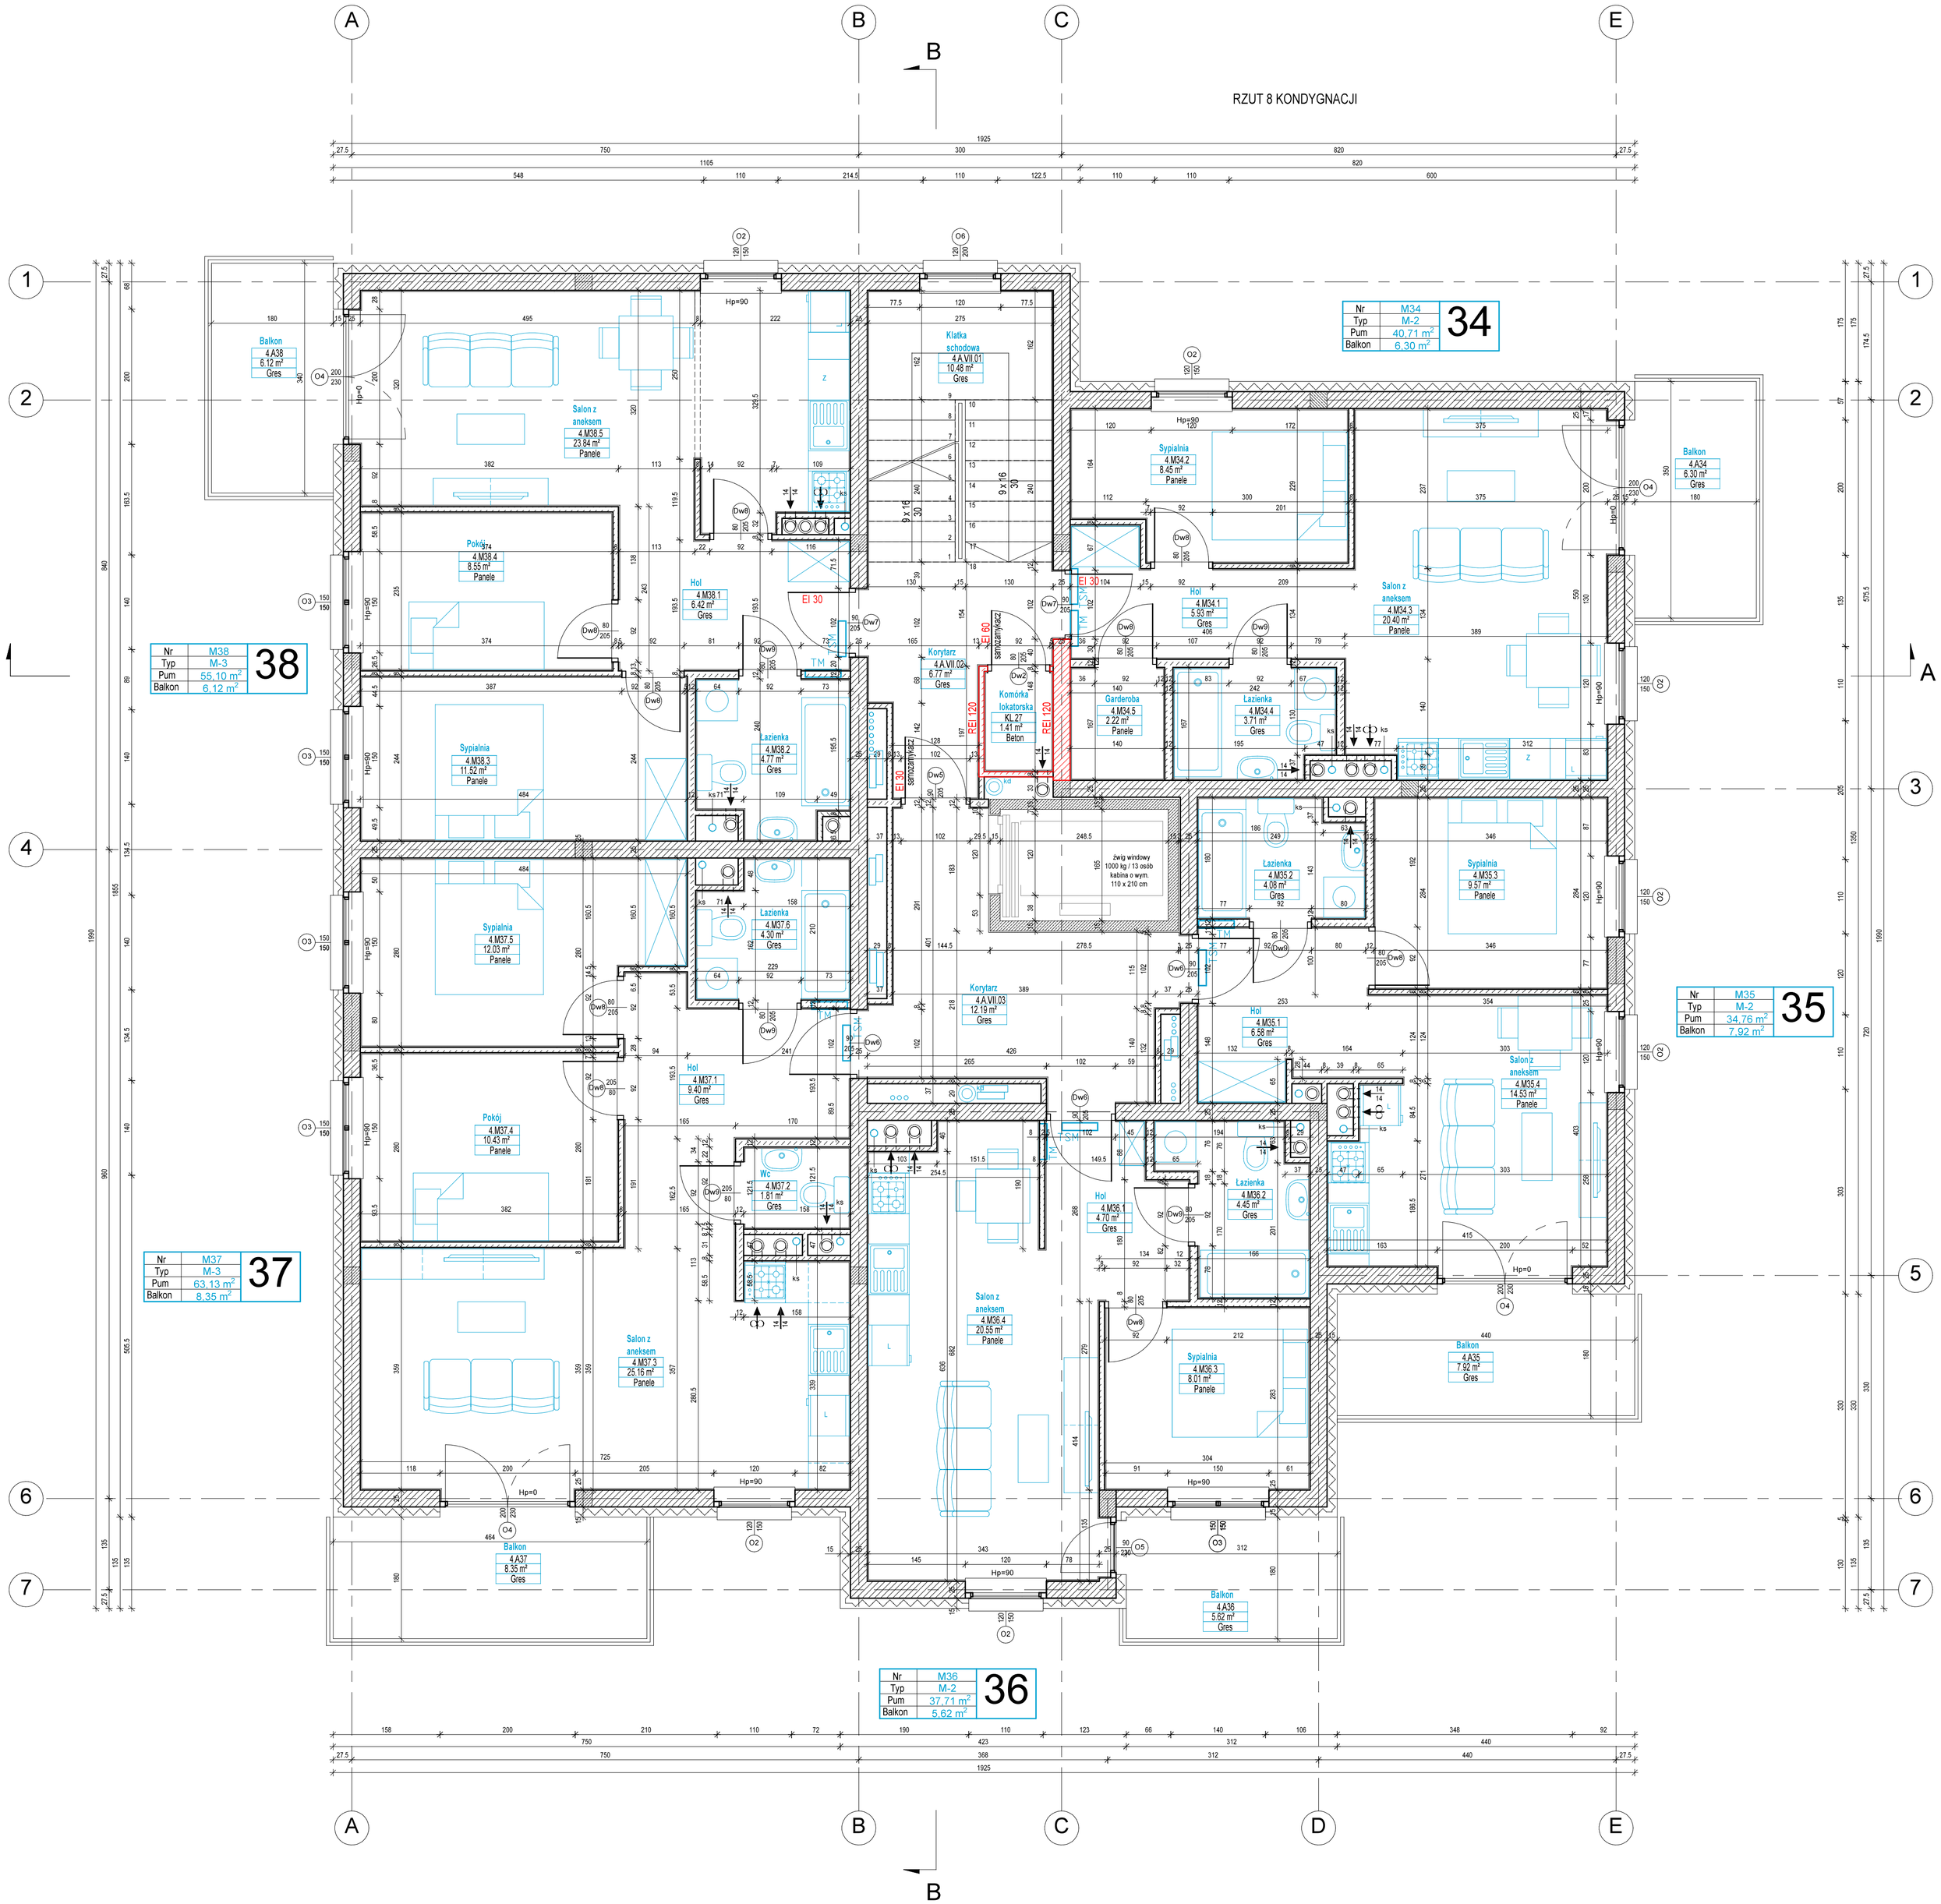

Zestawienie pomieszczeń 7 piętra

Nr	Pomieszczenie	Posadzka	Powierzchnia użytkowa
4.A.VIII.01	Klatka schodowa	Gres	10,48
4.A.VIII.02	Korytarz	Gres	6,77
4.A.VIII.03	Korytarz	Gres	12,19
RAZEM:			29.44

Zestawienie pomieszczeń 7 piętra - komórki lokatorskie

Nr	Pomieszczenie	Posadzka	Powierzchnia użytkowa
4.KL.27	Komórka lokatorska	Beton	1,41
RAZEM:			1.41

Zestawienie pomieszczeń 7 piętra - mieszkanie M34

Nr	Pomieszczenie	Posadzka	Powierzchnia użytkowa
4.M34.1	Hol	Gres	5,93
4.M34.2	Pokój	Panele	8,45
4.M34.3	Salon z aneksem	Panele	20,40
4.M34.4	Łazienka	Gres	3,71
4.M34.5	Garderoba	Panele	2,22
RAZEM:			40.71

Zestawienie pomieszczeń 7 piętra - mieszkanie M35

Nr	Pomieszczenie	Posadzka	Powierzchnia użytkowa
4.M35.1	Hol	Gres	6,58
4.M35.2	Łazienka	Gres	4,08
4.M35.3	Sypialnia	Panele	9,57
4.M35.4	Salon z aneksem	Panele	14,53
RAZEM:			34.76

Zestawienie pomieszczeń 7 piętra - mieszkanie M36

Nr	Pomieszczenie	Posadzka	Powierzchnia użytkowa
4.M36.1	Hol	Gres	4,70
4.M36.2	Łazienka	Gres	4,45
4.M36.3	Sypialnia	Panele	8,01
4.M36.4	Salon z aneksem	Panele	20,55
RAZEM:			37.71

Zestawienie pomieszczeń 7 piętra - mieszkanie M37

Nr	Pomieszczenie	Posadzka	Powierzchnia użytkowa
4.M37.1	Hol	Gres	9,40
4.M37.2	Wc	Gres	1,81
4.M37.3	Salon z aneksem	Panele	25,16
4.M37.4	Pokój	Panele	10,43
4.M37.5	Sypialnia	Panele	12,03
4.M37.6	Łazienka	Gres	4,30
RAZEM:			63.13

Zestawienie pomieszczeń 7 piętra - mieszkanie M38

Nr	Pomieszczenie	Posadzka	Powierzchnia użytkowa
4.M38.1	Hol	Gres	6,42
4.M38.2	Łazienka	Gres	4,77
4.M38.3	Sypialnia	Panele	11,52
4.M38.4	Pokój	Panele	8,55
4.M38.5	Salon z aneksem	Panele	23,84
RAZEM:			55.10

UWAGI:
1. Niniejszy rysunek należy rozpatrywać łącznie z całym wielobranżowym projektem technicznym, którego jest integralną częścią.
2. Należy pracować tylko na podstawie wymiarów podanych na rysunku; przed przystąpieniem do robót Wykonawca powinien sprawdzić na budowie wszystkie rzędne wysokościowe oraz wymiary poziome; rozwiązania wynikające z różnic wymiarów podanych na rysunku i wymiarów rzeczywistych należy uzgodnić z Projektantem.
3. Wszystkie prace należy wykonywać, a specyfikowane materiały stosować zgodnie z właściwymi regulacjami prawnymi i normatywnymi oraz zgodnie ze sztuką budowlaną.
4. Wskazane produkty należy rozumieć jako komplet elementów i dodatków niezbędnych do właściwego montażu oraz do ich poprawnego funkcjonowania zgodnie z zaleceniami producentów.
5. Wszystkie prace przygotowawcze, podstawowe, wykończeniowe, użytkowe, eksploatacyjne i konserwacyjne związane z zastosowaniem wskazanych produktów; należy wykonywać zgodnie z instrukcjami, procedurami i metodami wymaganymi i przewidzianymi przez producentów danych produktów i powinny być poprzedzone zapoznaniem się przez Wykonawcę z właściwymi kartami katalogowymi i instrukcjami producentów.
6. Lokalizacja końcówek instalacji na podstawie projektów branż instalacyjnych.

OZNACZENIA :

- Ściana zewnętrzna żelbetowa monolityczna gr. 25cm ocieplona styropianem gr. 15cm
- Ściana zewnętrzna z bloczków wapienno-piaskowych gr. 25cm ocieplona styropianem gr. 15cm
- Ściana wewnętrzna z bloczków wapienno - piaskowych gr. 25 cm
- Ściana wewnętrzna żelbetowa monolityczna gr. 15 cm
- Ściana działowa z bloczków wapienno-piaskowych gr. 8 i 12cm

Klasa odporności ogniowej ścian nie oznaczonych na rysunku:
Ściany wewnętrzne oddzielające mieszkania od dróg komunikacji ogólnej oraz od innych mieszkań klasy odporności ogniowej EI30, Ściany wewnętrzne klatki schodowej klasy odporności ogniowej EI60

Greg project
Grzegorz Michalski
Architektura & Budownictwo

PB **ARCHITEKTURA**
ul. S. Borodzicza 1a
06-400 Ciechanów
Tel. 504-544-024
e-mail: gm.budownictwo@gmail.com

Projektant w specjalności architektonicznej — Podpis:
mgr in ż. arch. Grzegorz Michalski
upr. nr MA/040/18
w specjalno ści architektonicznej

Sprawdzający w specjalności architektonicznej — Podpis:
mgr inż. arch. Jacek Jaśkowiec
upr. nr Cie-76/91
w specjalności architektonicznej:

Temat projektu:	Budowa zespołu budynków mieszkalnych wielorodzinnych nr 3,4,5 wraz z zagospodarowaniem terenu (dojazdy, wiaty śmietnikowe, plac zabaw, miejsca parkingowe i zieleń) oraz infrastrukturą techniczną (przyłącza: wod. – kan., sanitarne, deszczowe, sieci cieplnej, energetyczne, teletechniczne), realizowanego osiedla mieszkaniowego „WIDOK II" - ETAP II budynek nr 4
Inwestor:	Spółdzielnia Mieszkaniowa "Metalowiec" ul. Klonowa 5, 23-204 Kraśnik
Adres inwestycji:	ul. Popieluszki 9, działka ewid. nr 103/15, 103/16, 103/17, 103/23, 103/24, 103/37, 104/5, 106/5, 107/3, 197/29, 103/39, 103/41
Nazwa rysunku:	**RZUT 7 PIĘTRA**

Numer projektu	Branża: architektura	Faza projektu: PB	Data: 01.03.2022	Skala: 1 : 50	Numer rysunku: PB-A-08