

RZUT 6 PIĘTRA  
skala 1 : 50



Zestawienie pomieszczeń 6 piętra		
Nr	Pomieszczenie	Powierzchnia użytkowa
4.A.VI.01	Klatka schodowa	10,48
4.A.VI.02	Korytarz	6,77
4.A.VI.03	Korytarz	12,19
RAZEM:		29,44

Zestawienie pomieszczeń 6 piętra - komórki lokatorskie		
Nr	Pomieszczenie	Powierzchnia użytkowa
4.KL.26	Komórka lokatorska	1,41
RAZEM:		1,41

Zestawienie pomieszczeń 6 piętra - mieszkanie M29		
Nr	Pomieszczenie	Powierzchnia użytkowa
4.M29.1	Hol	Gres 5,93
4.M29.3	Salon z aneksem	Panele 20,40
4.M29.4	Łazienka	Gres 3,71
4.M29.5	Garderoba	Panele 2,22
RAZEM:		40,71

Zestawienie pomieszczeń 6 piętra - mieszkanie M30		
Nr	Pomieszczenie	Powierzchnia użytkowa
4.M30.1	Hol	Gres 6,58
4.M30.2	Łazienka	Gres 4,08
4.M30.3	Sypialnia	Panele 9,57
4.M30.4	Salon z aneksem	Panele 14,53
RAZEM:		34,76

Zestawienie pomieszczeń 6 piętra - mieszkanie M31		
Nr	Pomieszczenie	Powierzchnia użytkowa
4.M31.1	Hol	Gres 4,70
4.M31.2	Łazienka	Gres 4,45
4.M31.3	Sypialnia	Panele 8,01
4.M31.4	Salon z aneksem	Panele 20,55
RAZEM:		37,71

Zestawienie pomieszczeń 6 piętra - mieszkanie M32		
Nr	Pomieszczenie	Powierzchnia użytkowa
4.M32.1	Hol	Gres 9,40
4.M32.2	Wc	Gres 1,81
4.M32.3	Salon z aneksem	Panele 25,16
4.M32.4	Pokój	Panele 10,43
4.M32.5	Sypialnia	Panele 12,03
4.M32.6	Łazienka	Gres 4,30


Zestawienie pomieszczeń 6 piętra - mieszkanie M33		
Nr	Pomieszczenie	Powierzchnia użytkowa
RAZEM:		55,10

- UWAGI
1. Należy rysunek rozpatrywać łącznie z całym wielobranowym projektem technicznym, którego jest integralną częścią.
  2. Należy przestrzegać tylko na podstawie wymiarów podanych na rysunku, przed przystąpieniem do montażu Wykonawca powinien sprawdzić na budowie wszystkie rzędy pomiarów i wykonać je zgodnie z wymiarami podanymi na rysunku.
  3. Wszystkie prace należy wykonywać, a specyfikowane materiały stosować zgodnie z właściwym regulaminem prawnym i normatywnym oraz zgodnie ze sztuką budowlaną.
  4. Wskazane produkty należy rozumieć jako komplet elementów i dodatków niezbędnych do wykonania prac zgodnie z projektem.
  5. Wszystkie prace przygotowawcze, podstawowe, wykończeniowe, użytkowe, eksploatacyjne i konserwacyjne związane z zaopatrzeniem włączonymi produktami, należy wykonywać zgodnie z instrukcjami, procedurami i metodami wydanymi i przewidzianymi przez producenta.
  6. Wskazane produkty należy rozumieć jako komplet elementów i dodatków niezbędnych do wykonania prac zgodnie z projektem.




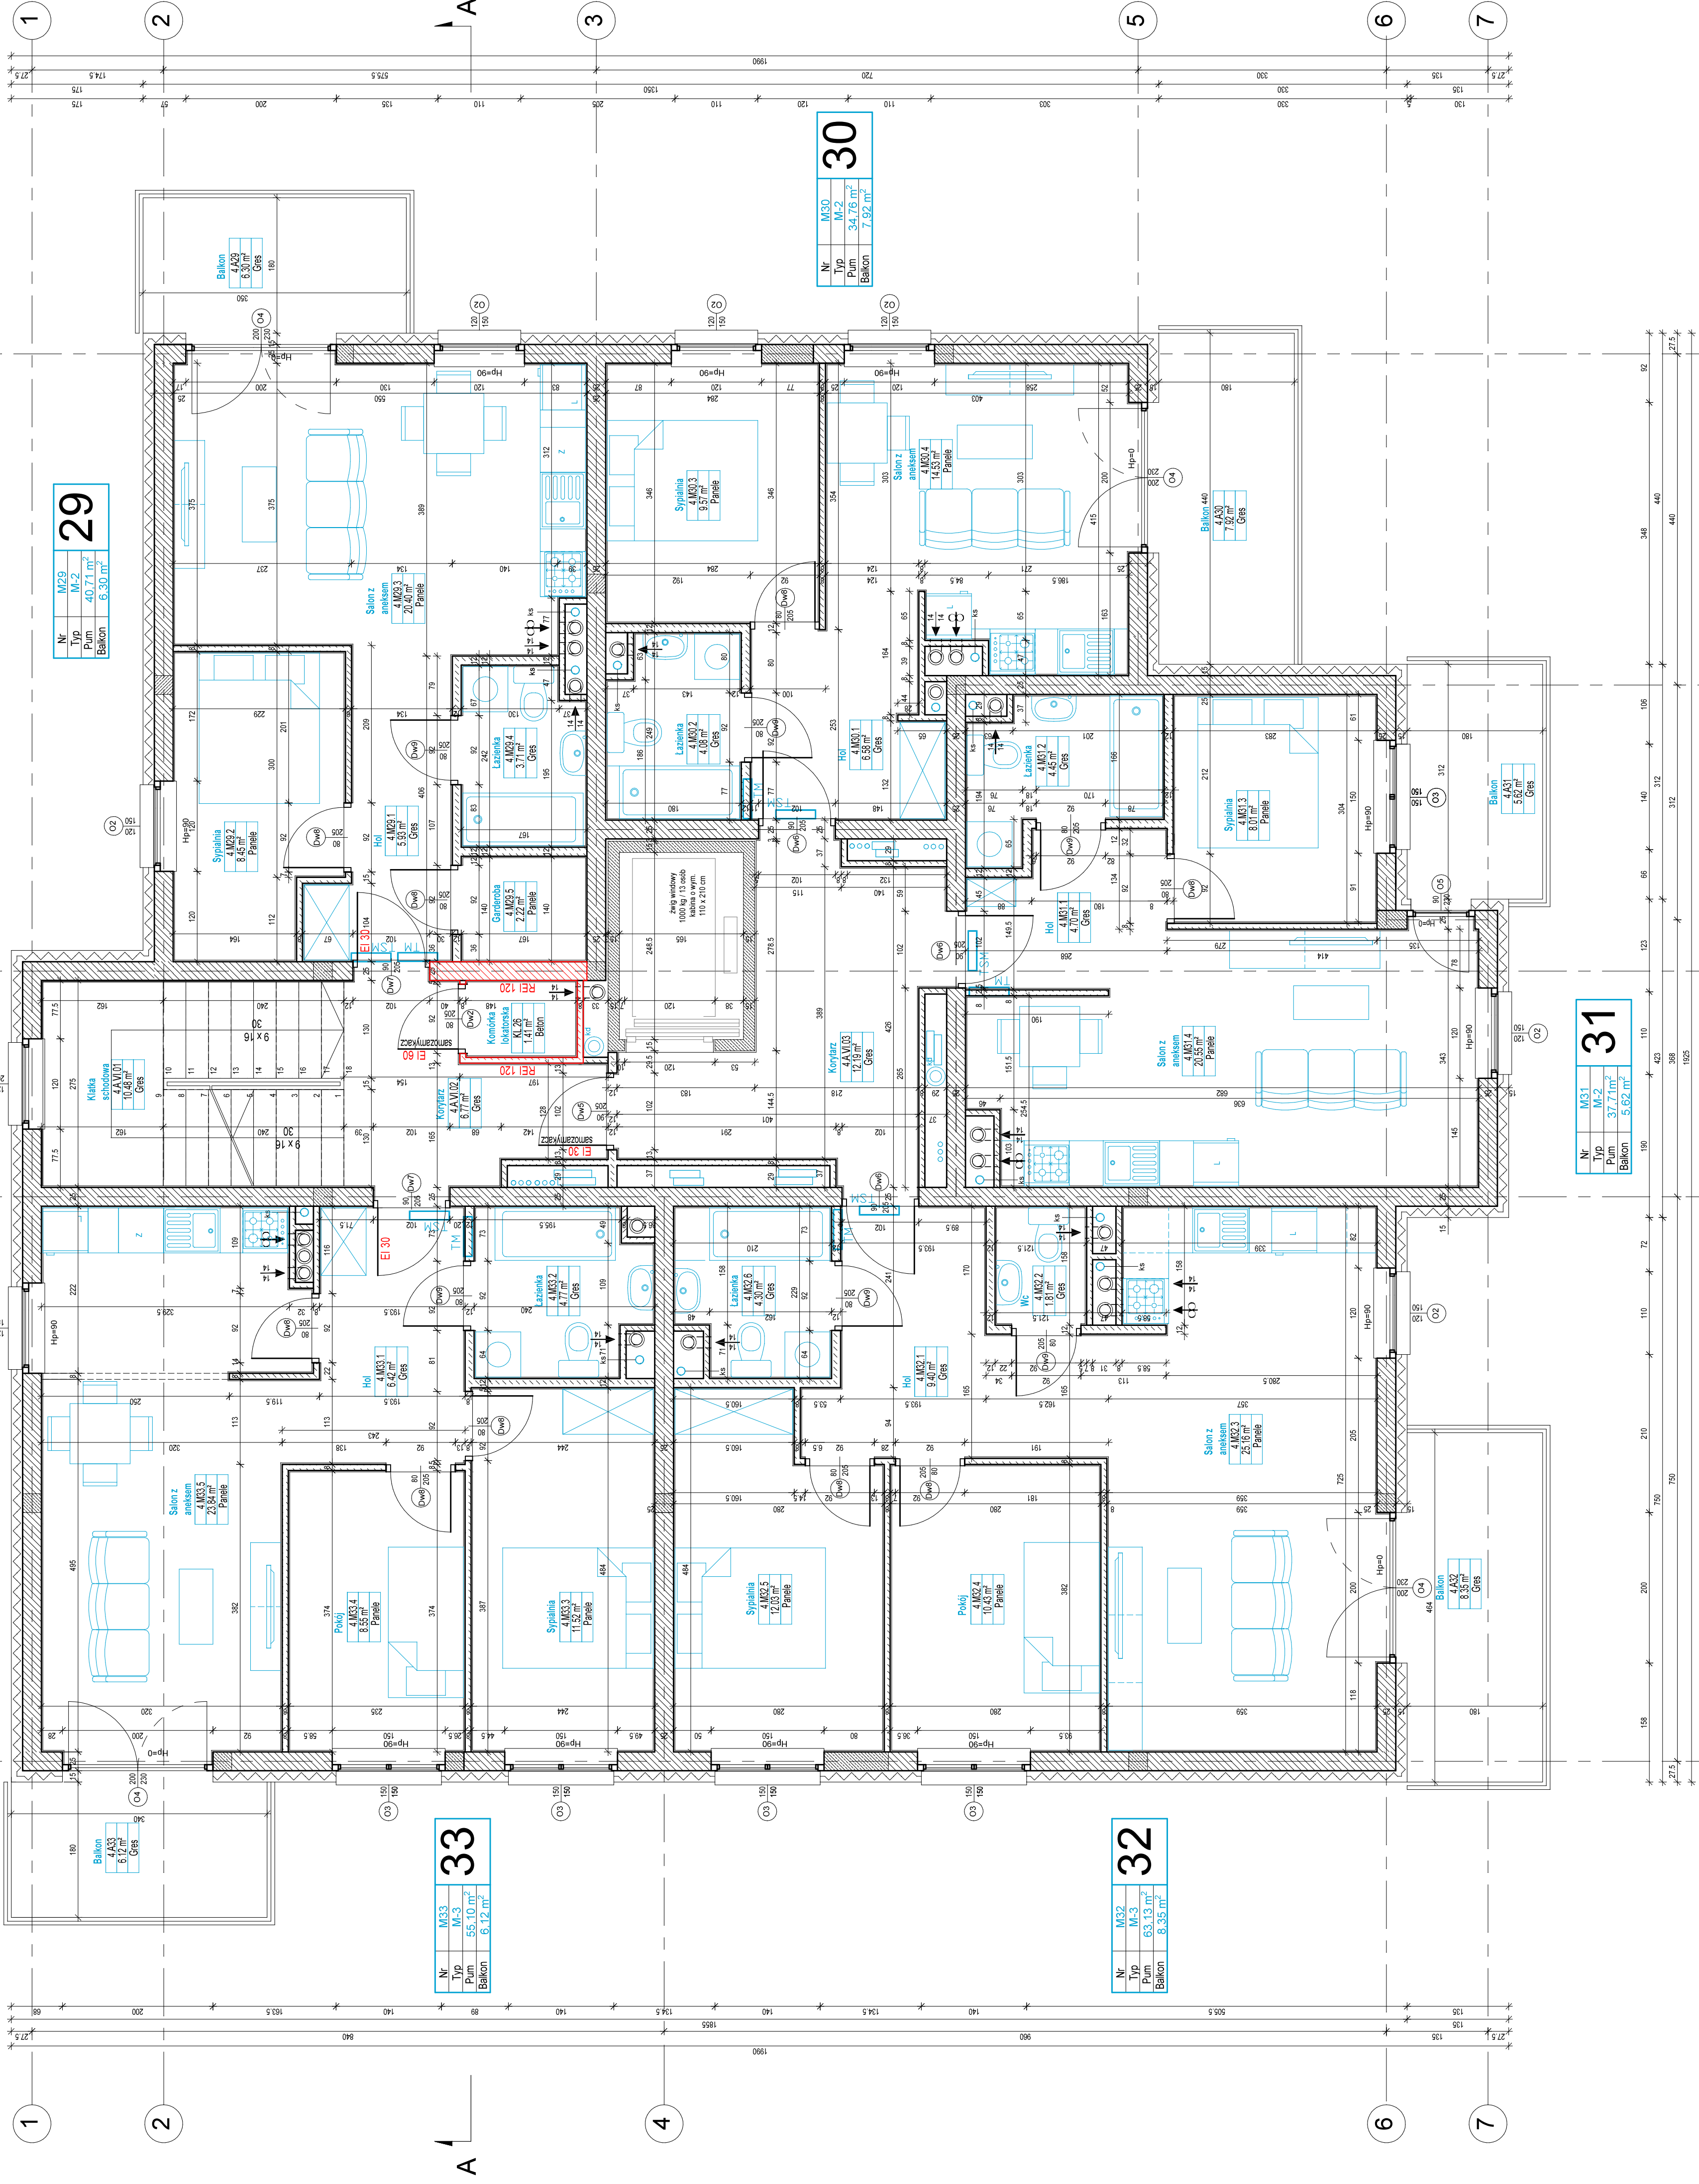














RZUT 6 PIĘTRA

Nr	Projekt	Skala	Numer planu
1	1 : 50	1 : 50	PS-4.07