

Centrum Zdobychi  
Budowlana  
Zakład Projektowania  
"INWESTPROJEKT"  
w Lublinie


A5 PM 36.35  
PU 55.91 0.64

A3 PM 24.24 0.69  
PU 35.21

A4 PM 31.38 0.68  
PU 46.84

A4 PM 26.30 0.60  
PU 44.27

A6 PM 45.70 0.70  
PU 65.07

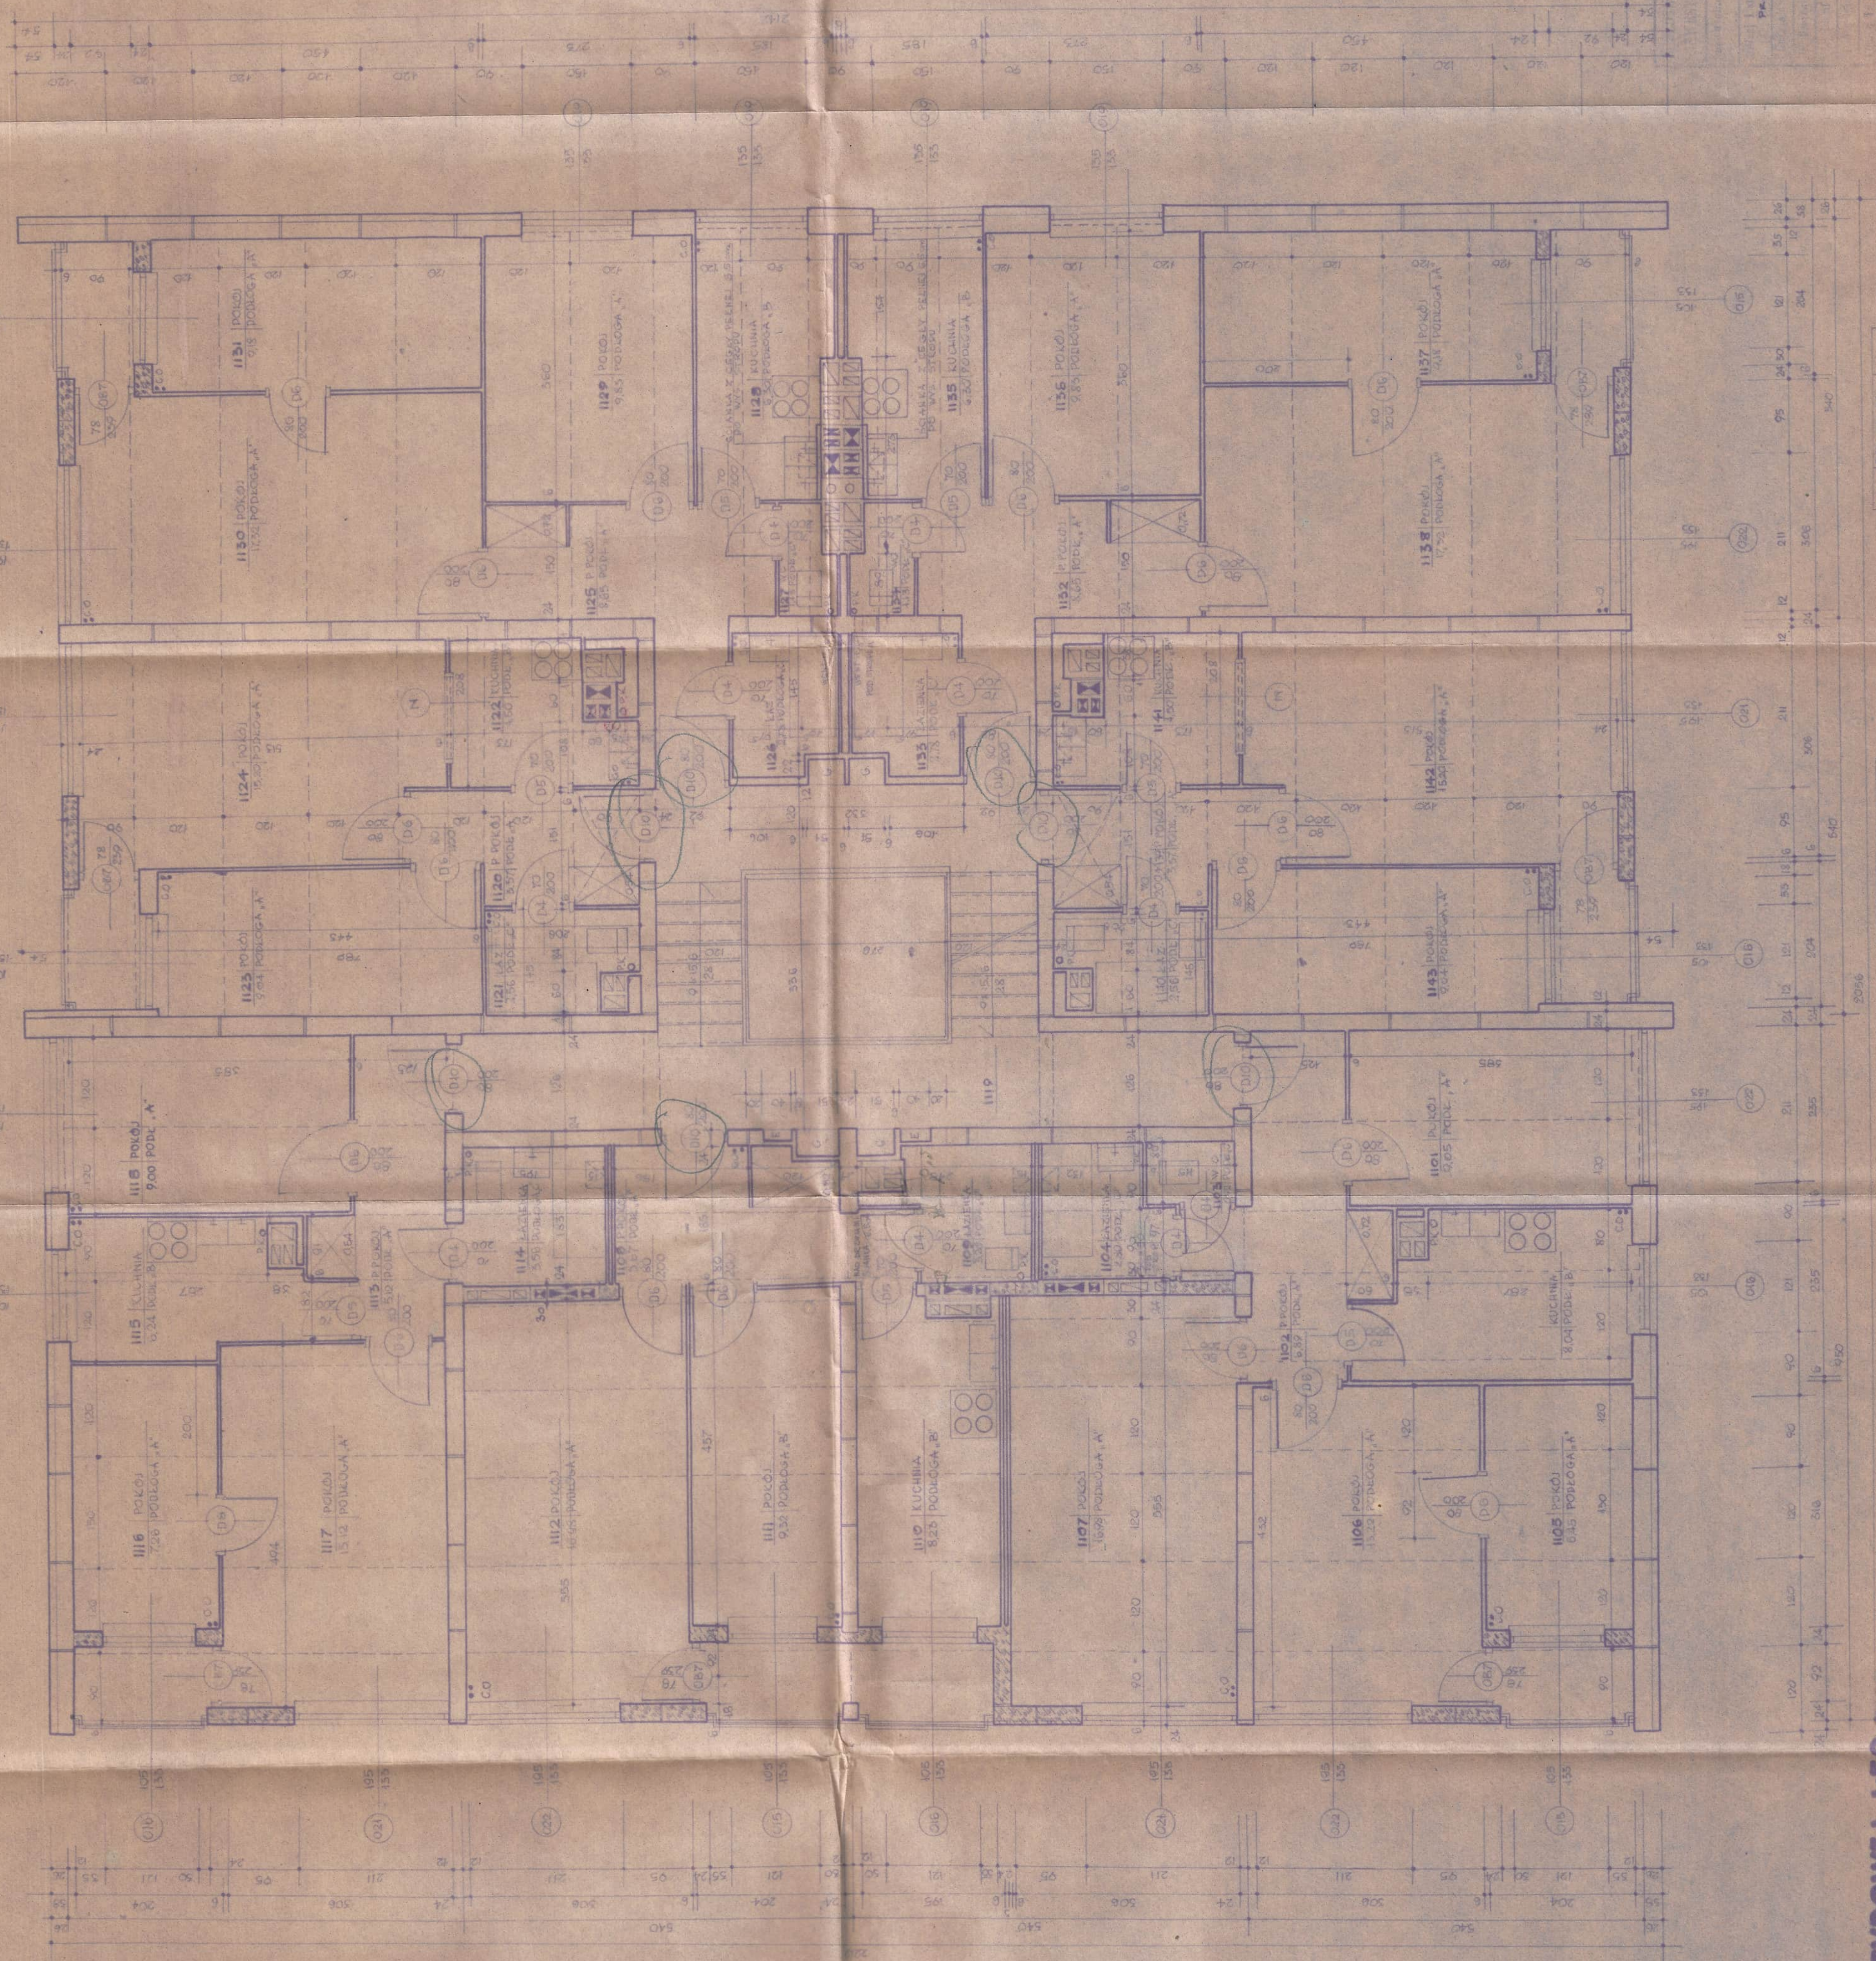

A5 PM 36.35  
PU 55.91 0.64

A3 PM 24.24 0.68  
PU 35.21

BUD. LB-2A - MIEBLO		L.S. A	
PROJEKT PODSTAWOWY		38/67	
ARCH. A. HERMAN		1:50	
14. 7. 1967		X - 1967	