



UWAGI

PROJEKTOWA	102 J. KONIEC

M5 PM 3683 0.64  
PU 5581


M3 PM 2424 0.69  
PU 3521

M3 PM 2145 0.61  
PU 3477

M4 PM 2630 0.60  
PU 4427

M5 PM 3685 0.69  
PU 5329

RZUT PRZYZIEMIA SKALA 1:50

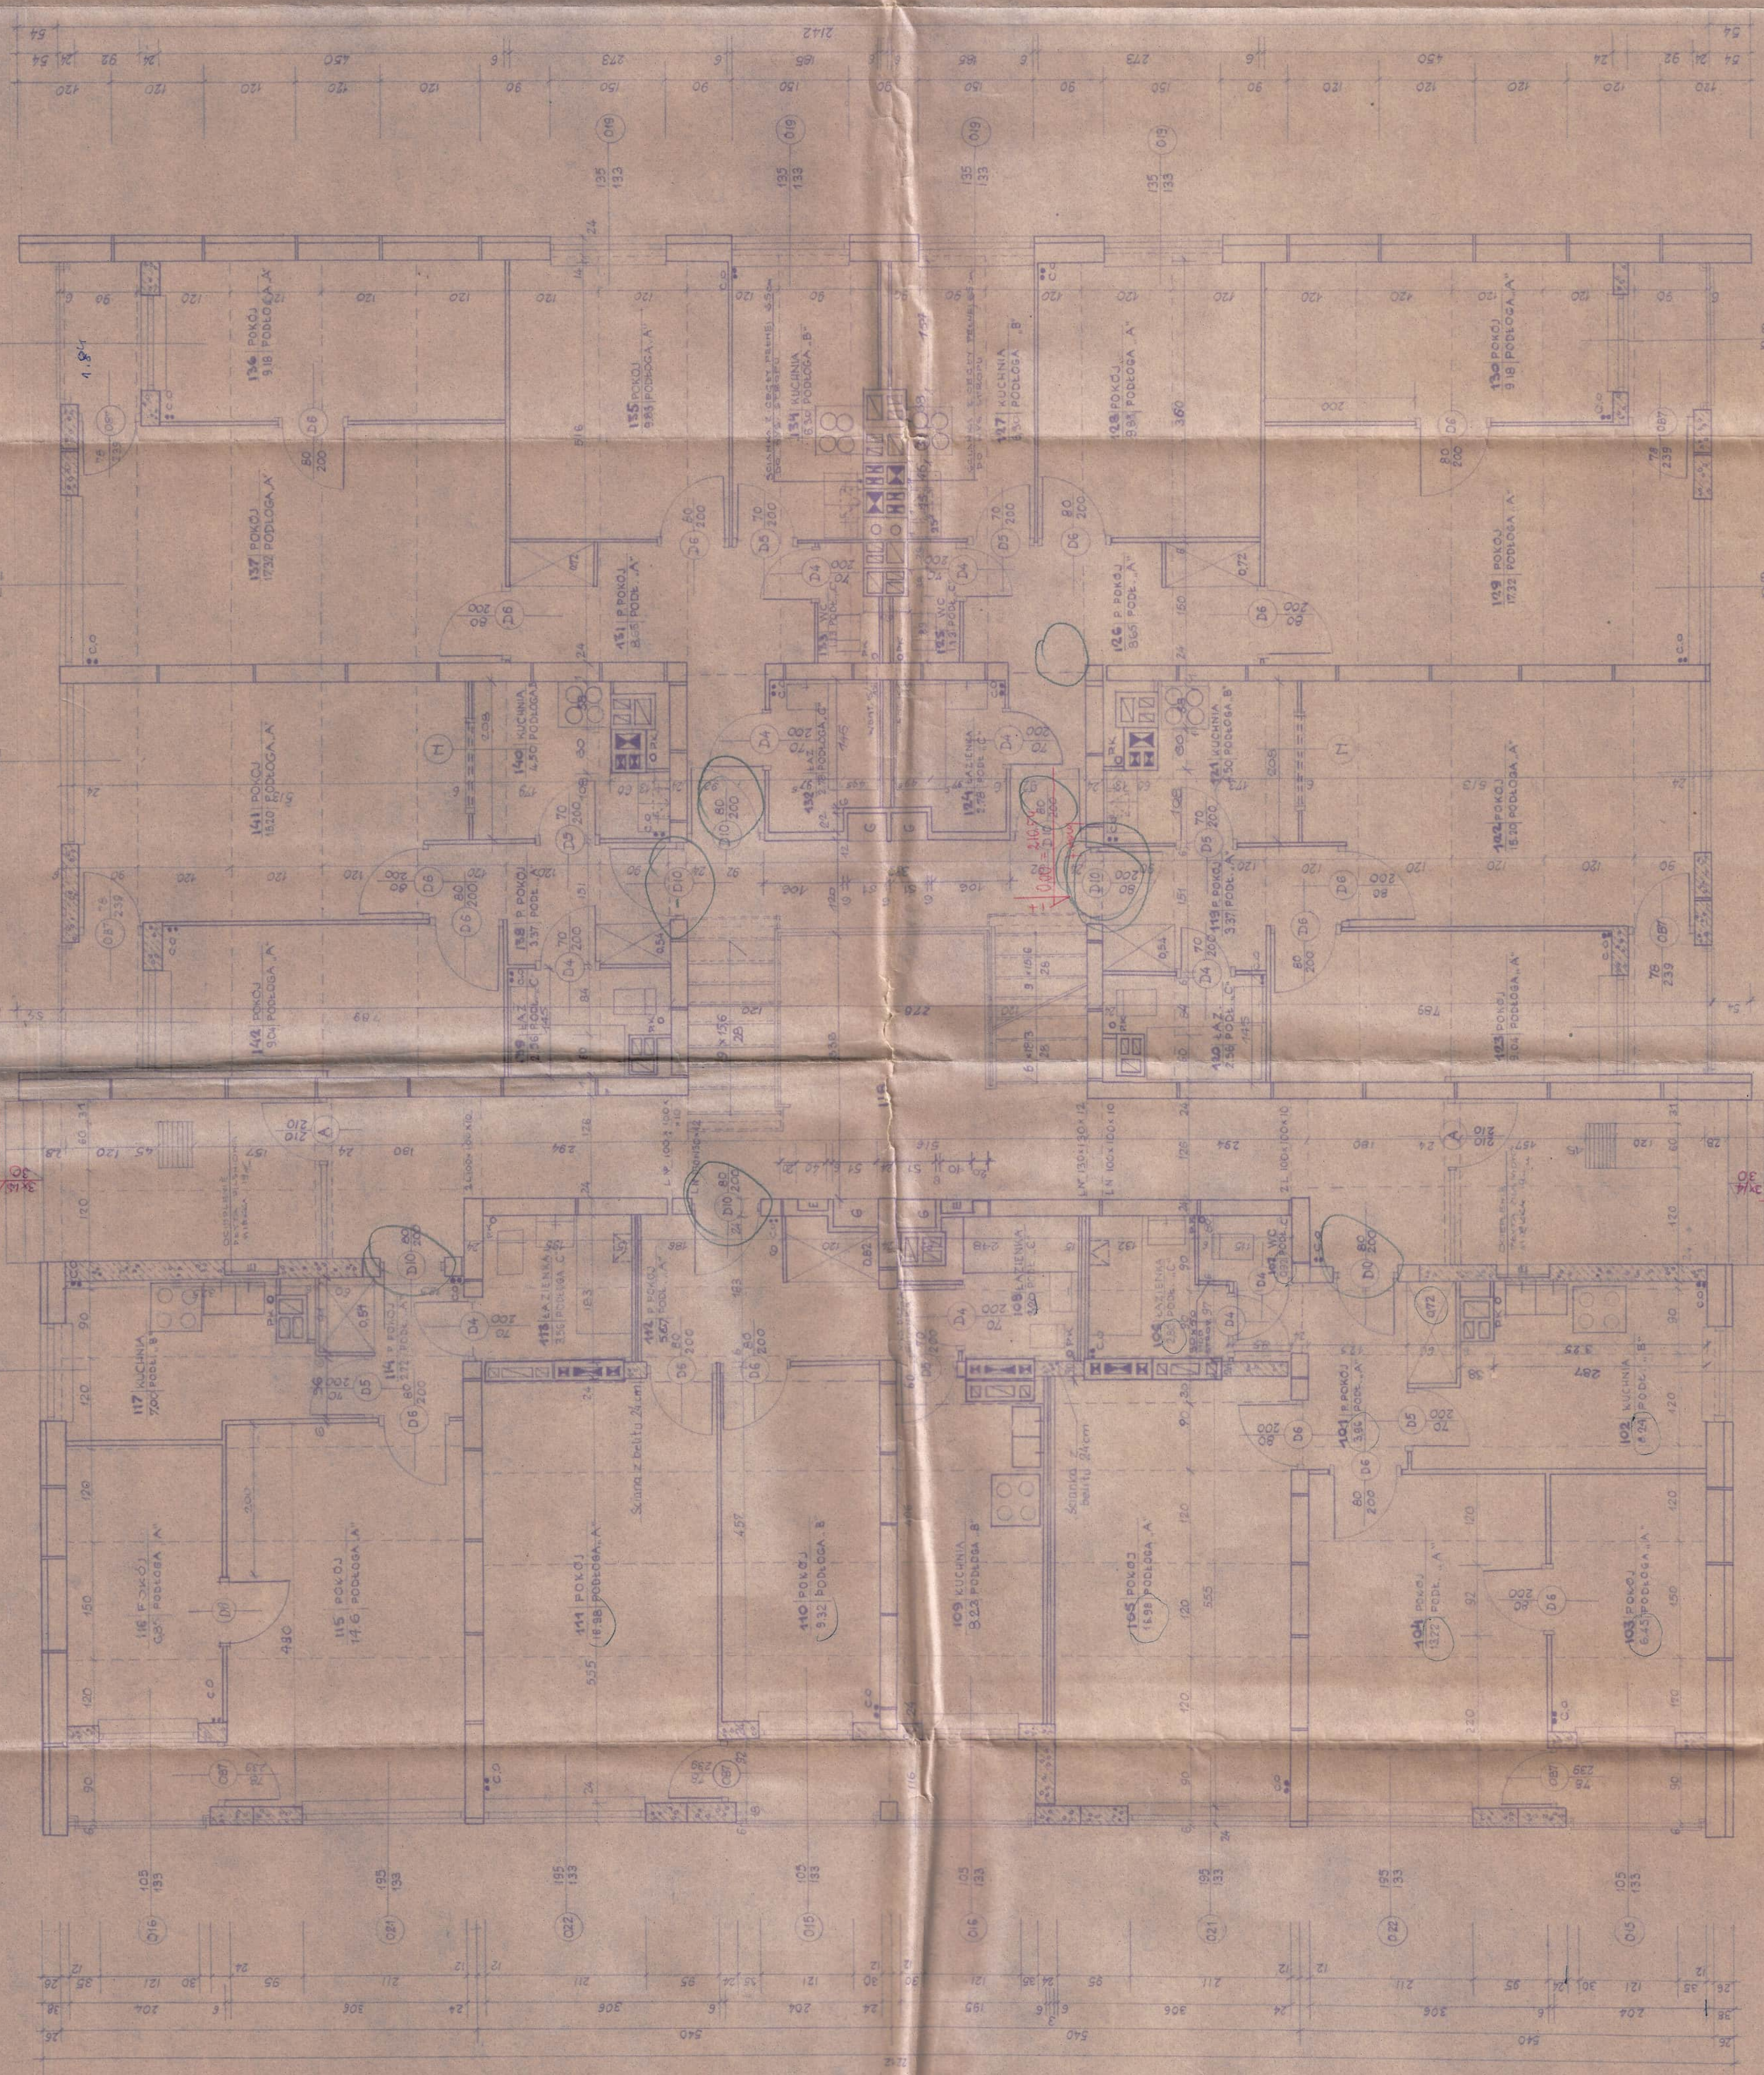




